


Widok


1:2.5

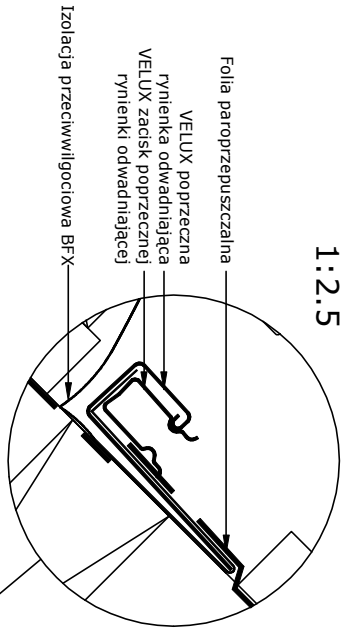


Folia paroprzepuszczalna  
VELUX poprzeczna  
rynienka odwadniająca  
VELUX żacisk poprzecznej  
rynienki odwadniającej  
Izolacja przeciwwilgociowa BFX

Izolacja przeciwwilgociowa BFX  
Kolekierz uszczelniający EDW


Przekrój A-A  
1:5

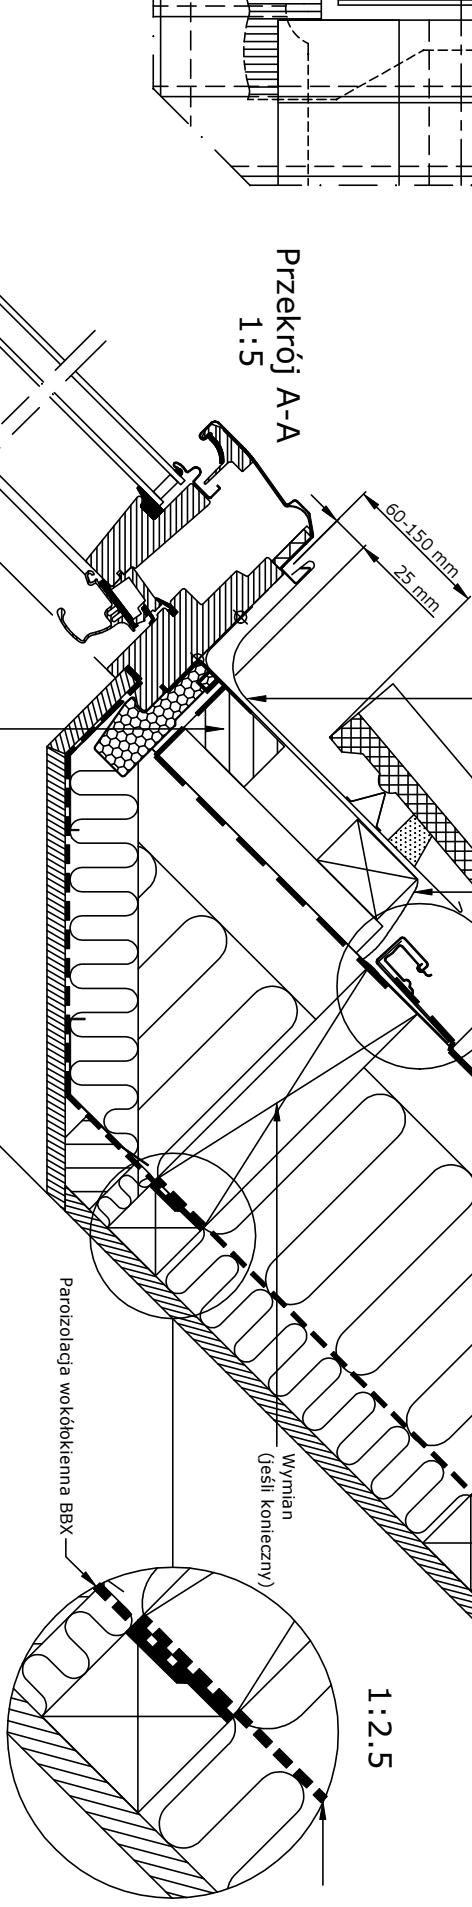


1:2.5

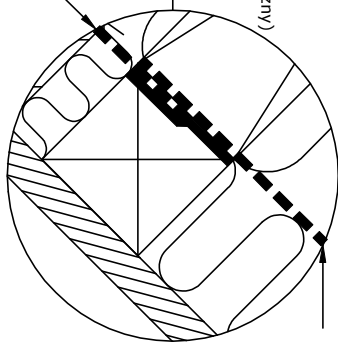

- Produkty VELUX:
- GZL 15°-90°
  - EDW 15°-90°
  - BFX
  - BDX 2000
  - LSG
  - BBX
- Pokrycie dachowe:
- DACHOWKA

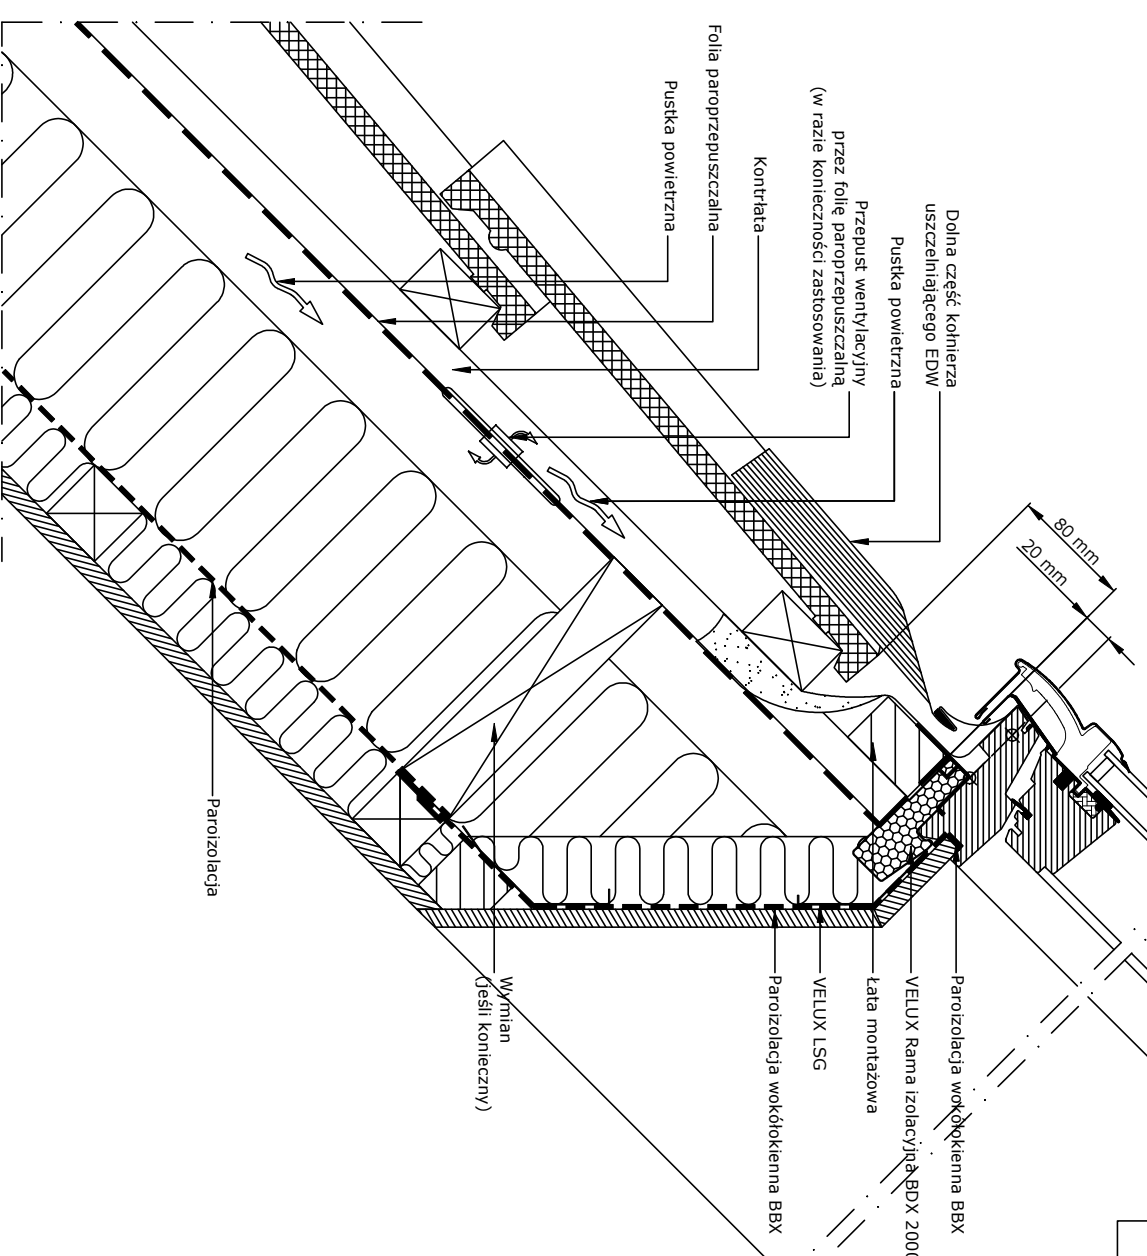

Przekrój B-B  
1:5

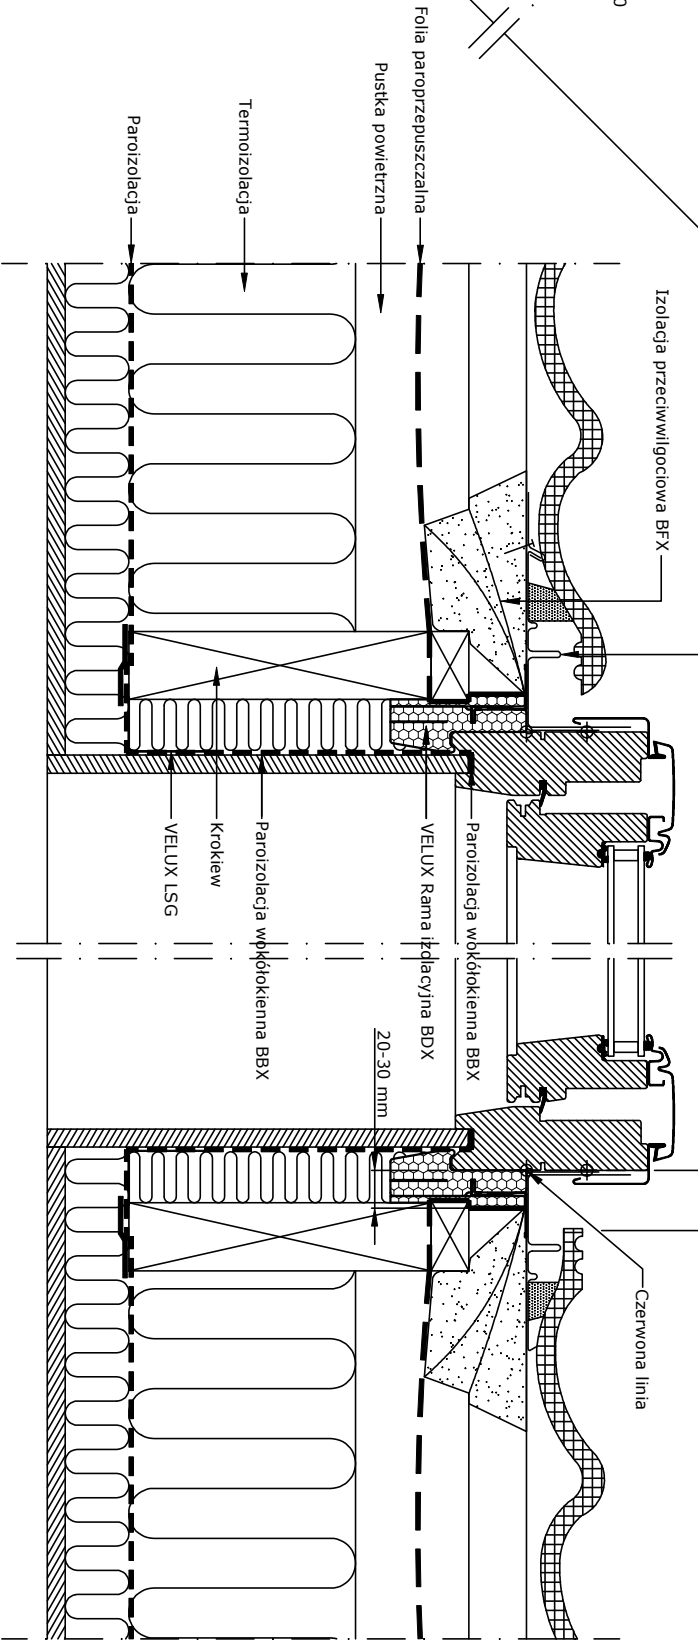

Niniejszy rysunek jako poglądowy jest instrumentem świadczącym usługi i bez naszej pisemnej zgody nie może być publikowany oraz wykorzystywany publicznie. Informujemy, że wszystkie wymiary podane na rysunku muszą zostać sprawdzone na miejscu budowy. Rysunek jest jedynie schematyczny i z tego powodu VELUX nie ma wpływu na jakość rzeczywistej instalacji na dachu budynku.



© VELUX GROUP  
® VELUX, logo VELUX są znakami zastrzeżonymi

VELUX Polska Sp. z o.o.  
ul. Muszkietarów 15 A  
02-273 Warszawa



VELUX GZL	Data: 2014	Nazwa pliku:	EDW+GZL-	www.velux.com.pl
VELUX BDX 2000 (BFX)	Wszystkie wymiary w mm	XXX-0214		
VELUX EDW				
VELUX LSG, BBX				

VELUX Polska Sp. z o.o. ul. Muszkietarów 15 A 02-273 Warszawa