

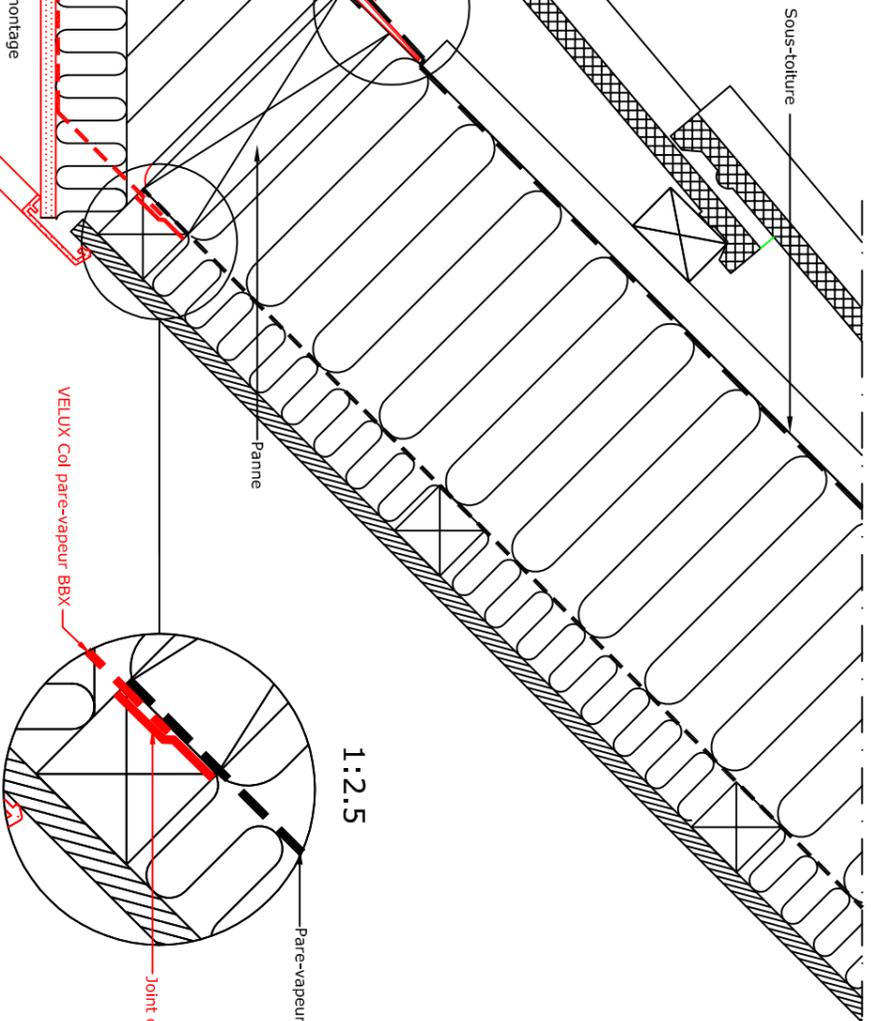


Coupe A-A  
1:5

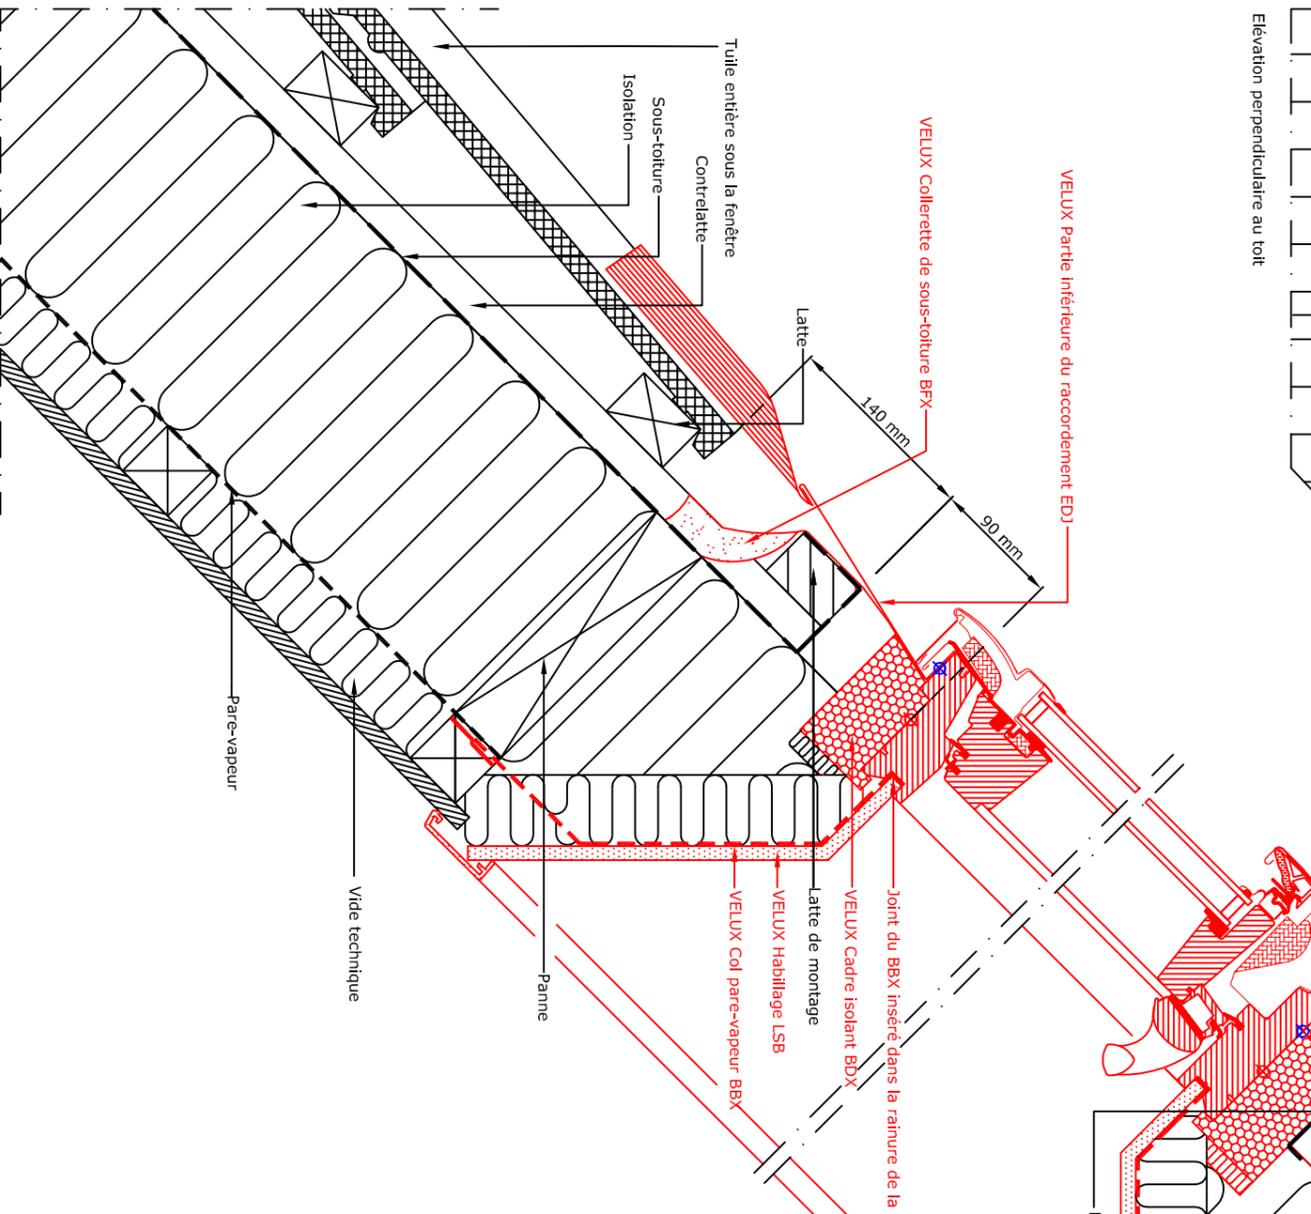

Coupe B-B  
1:5

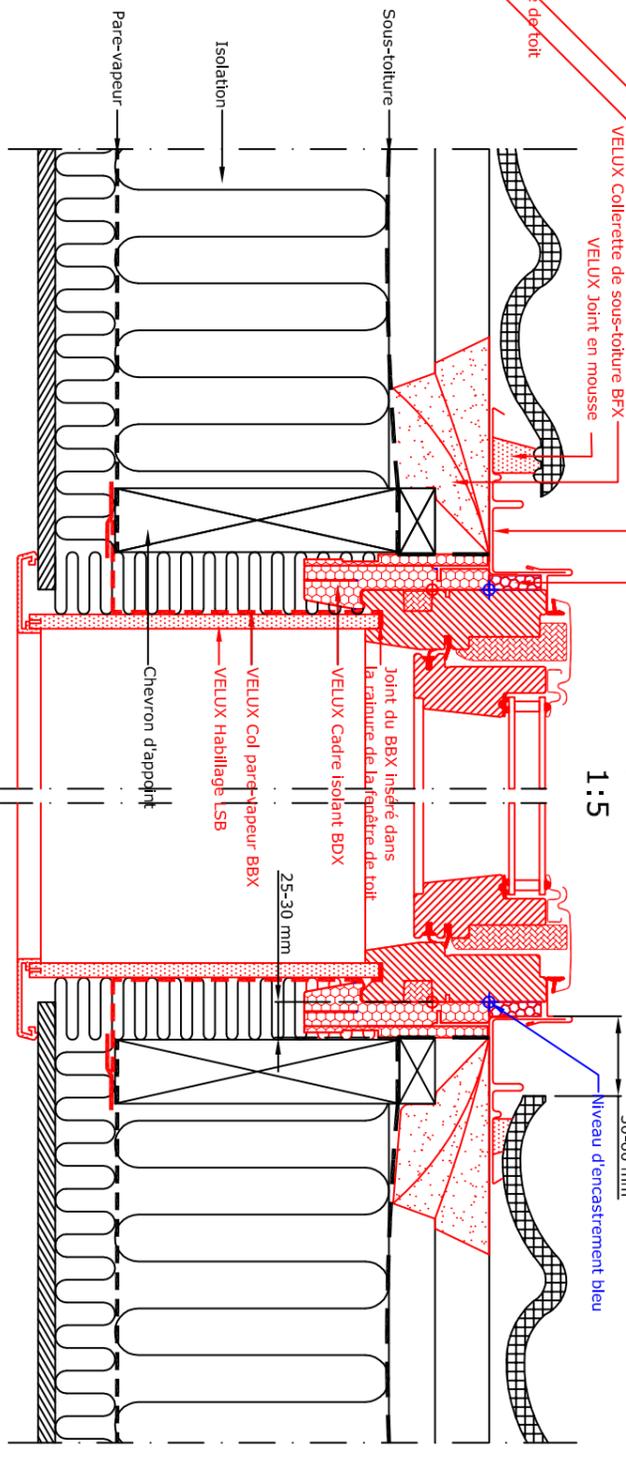

Produits VELUX:

	GGL 15-30°
	EDJ 20-30°
	BFX BDX 2000F
	LS- BBX

Couverture de la toiture:  
 TILES  
 < 90 mm

NOTE:  
 Les éléments constituant la toiture sont  
 seulement indicatifs.  
 Notice de pose sur demande

Fenêtre de toit VELUX GGL sur couverture en  
 tuiles, avec raccordement EDJ



01.04  
 VB-0413