




Elevation perpendiculaire au toit





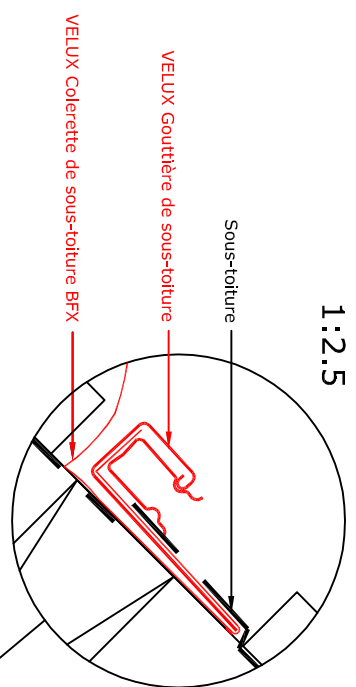


1:2.5

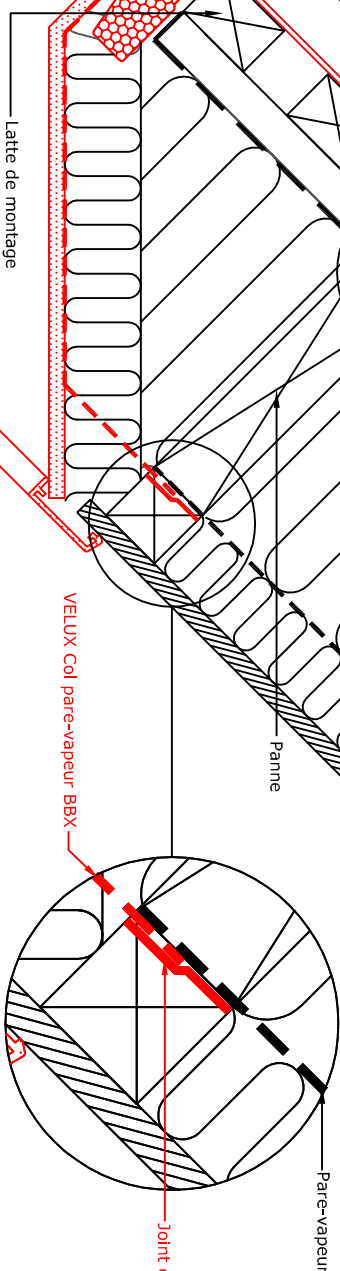
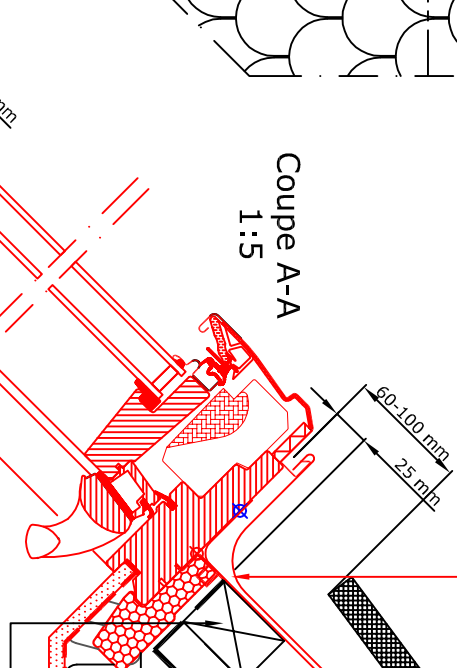
VELUX Gouttière de sous-toiture  
 VELUX Colerette de sous-toiture BFX  
 VELUX Partie supérieure du raccordement EDB  
 VELUX Colerette de sous-toiture

Coupe A-A  
1:5



1:2.5

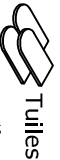- Produits VELUX :
-  GGL  
1,5°-90°
  -  EDB  
25°-90°
  -  BFX  
BDX 2000
  -  LS-BBX
- Couverture de la toiture :
-  TILES  
< 19 mm

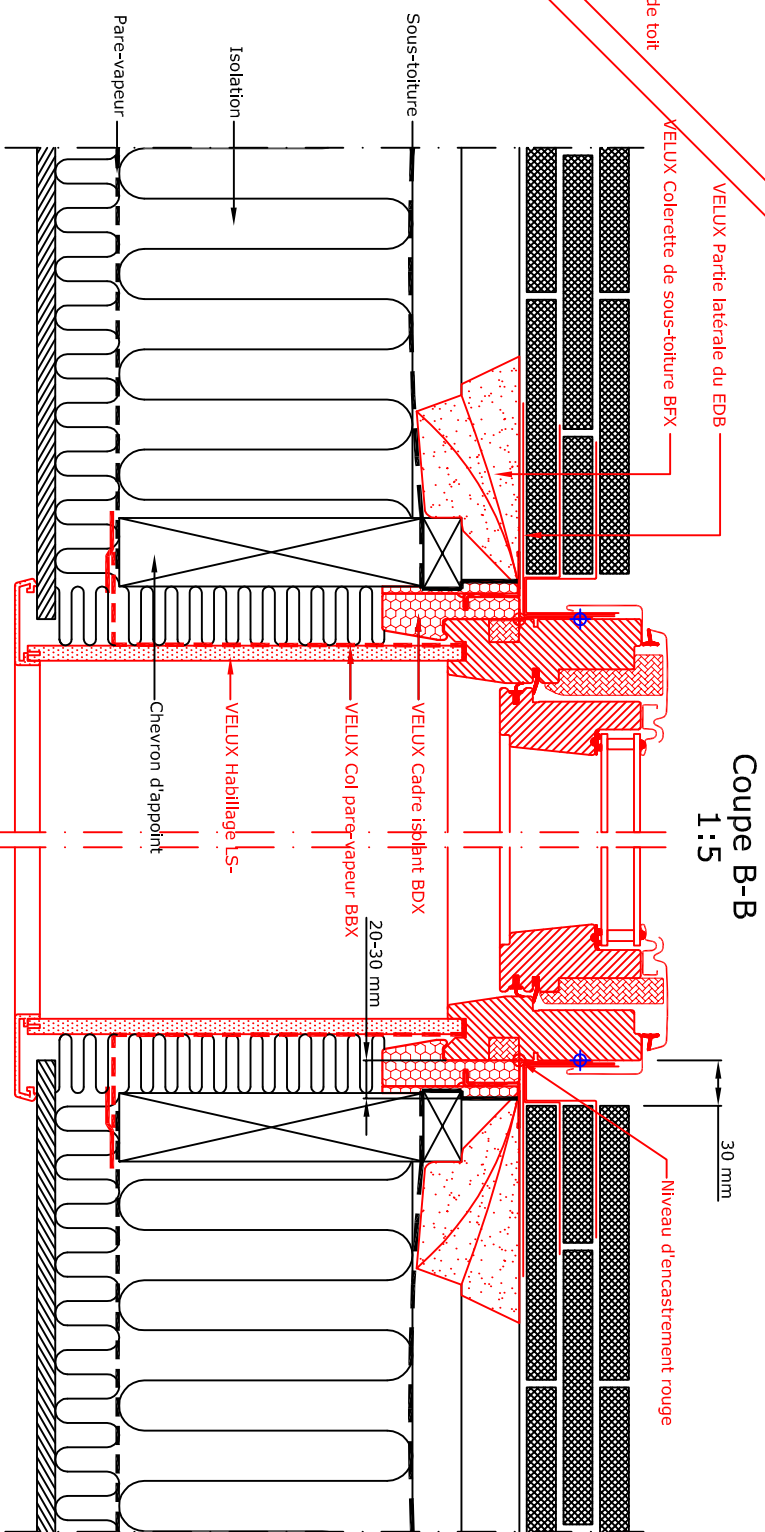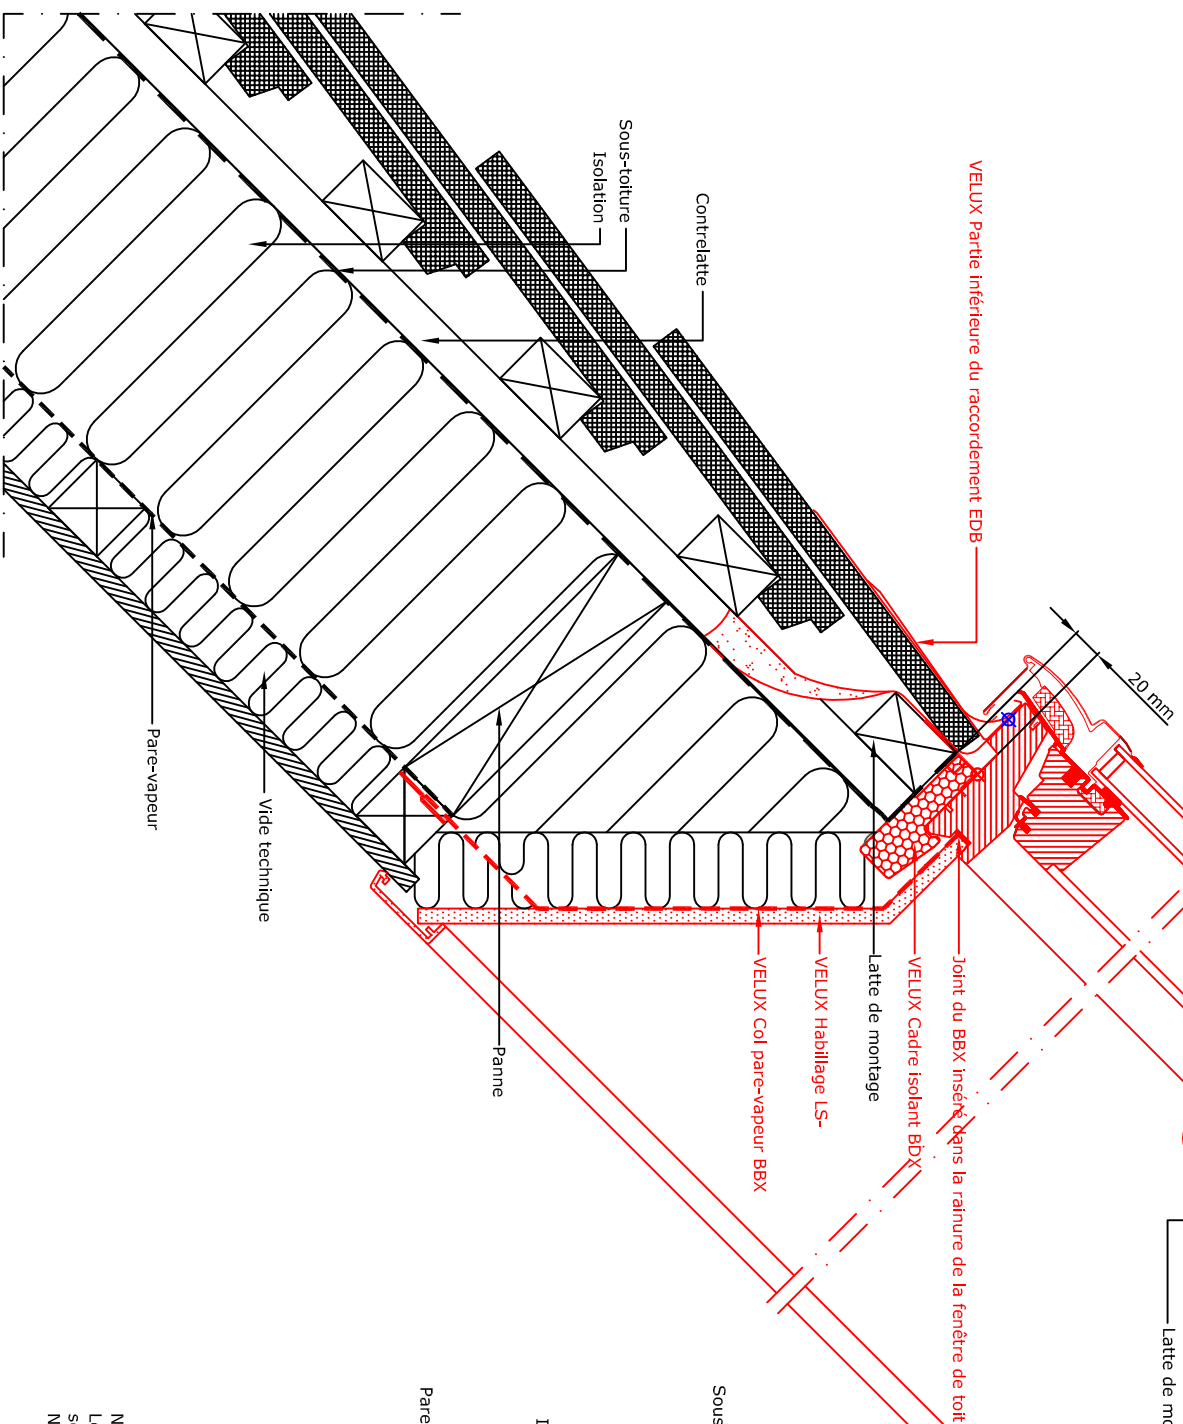

Coupe B-B  
1:5

NOTE:  
 Les éléments constituant la toiture sont  
 seulement indicatifs.  
 Notice de pose sur demande

Fenêtre de toit VELUX GGL sur couverture en tuiles plates sans emboîtement,  
 avec raccordement EDB



01.09  
 VB-0716