


Doorsnede A-A
1:5

Doorsnede B-B
1:5

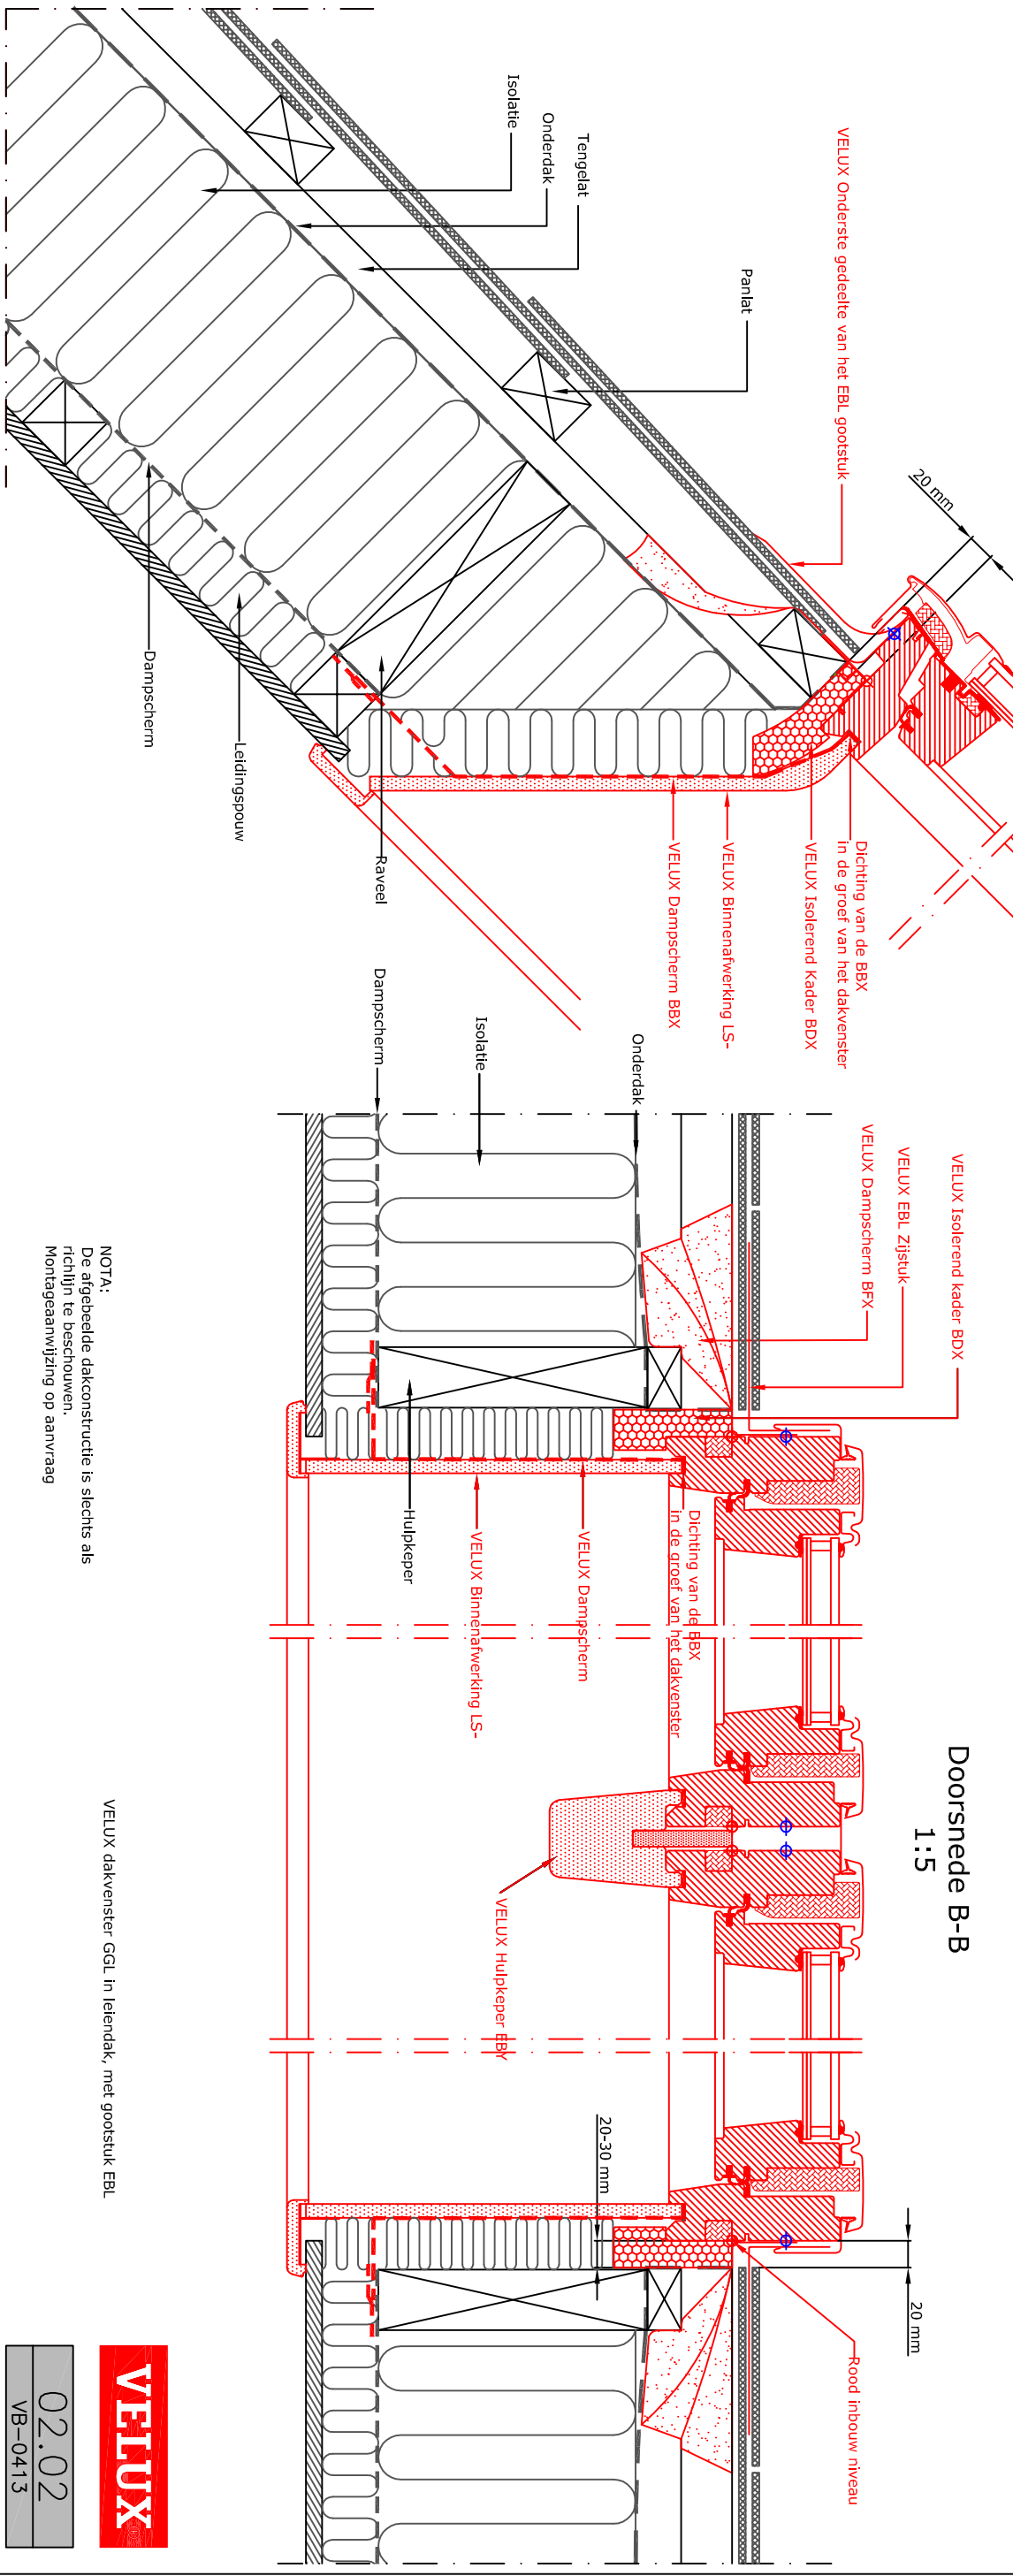

VELUX producten:

- GGL 15°-30°
- EBL 15°-30°
- EBY 25°-45°
- BFX
- BDX
- LS-BBX

Dakbedekking :

- Leien < 8 mm

VELUX dakvenster GGL in lelendak, met gootstuk EBL

NOTA:
De afgebeelde dakconstructie is slechts als richtlijn te beschouwen.
Montageaanzijding op aanvraag



02.02
VB-0413