


Plan en élévation à angle droit 1:20

Coupe A-A 1:5

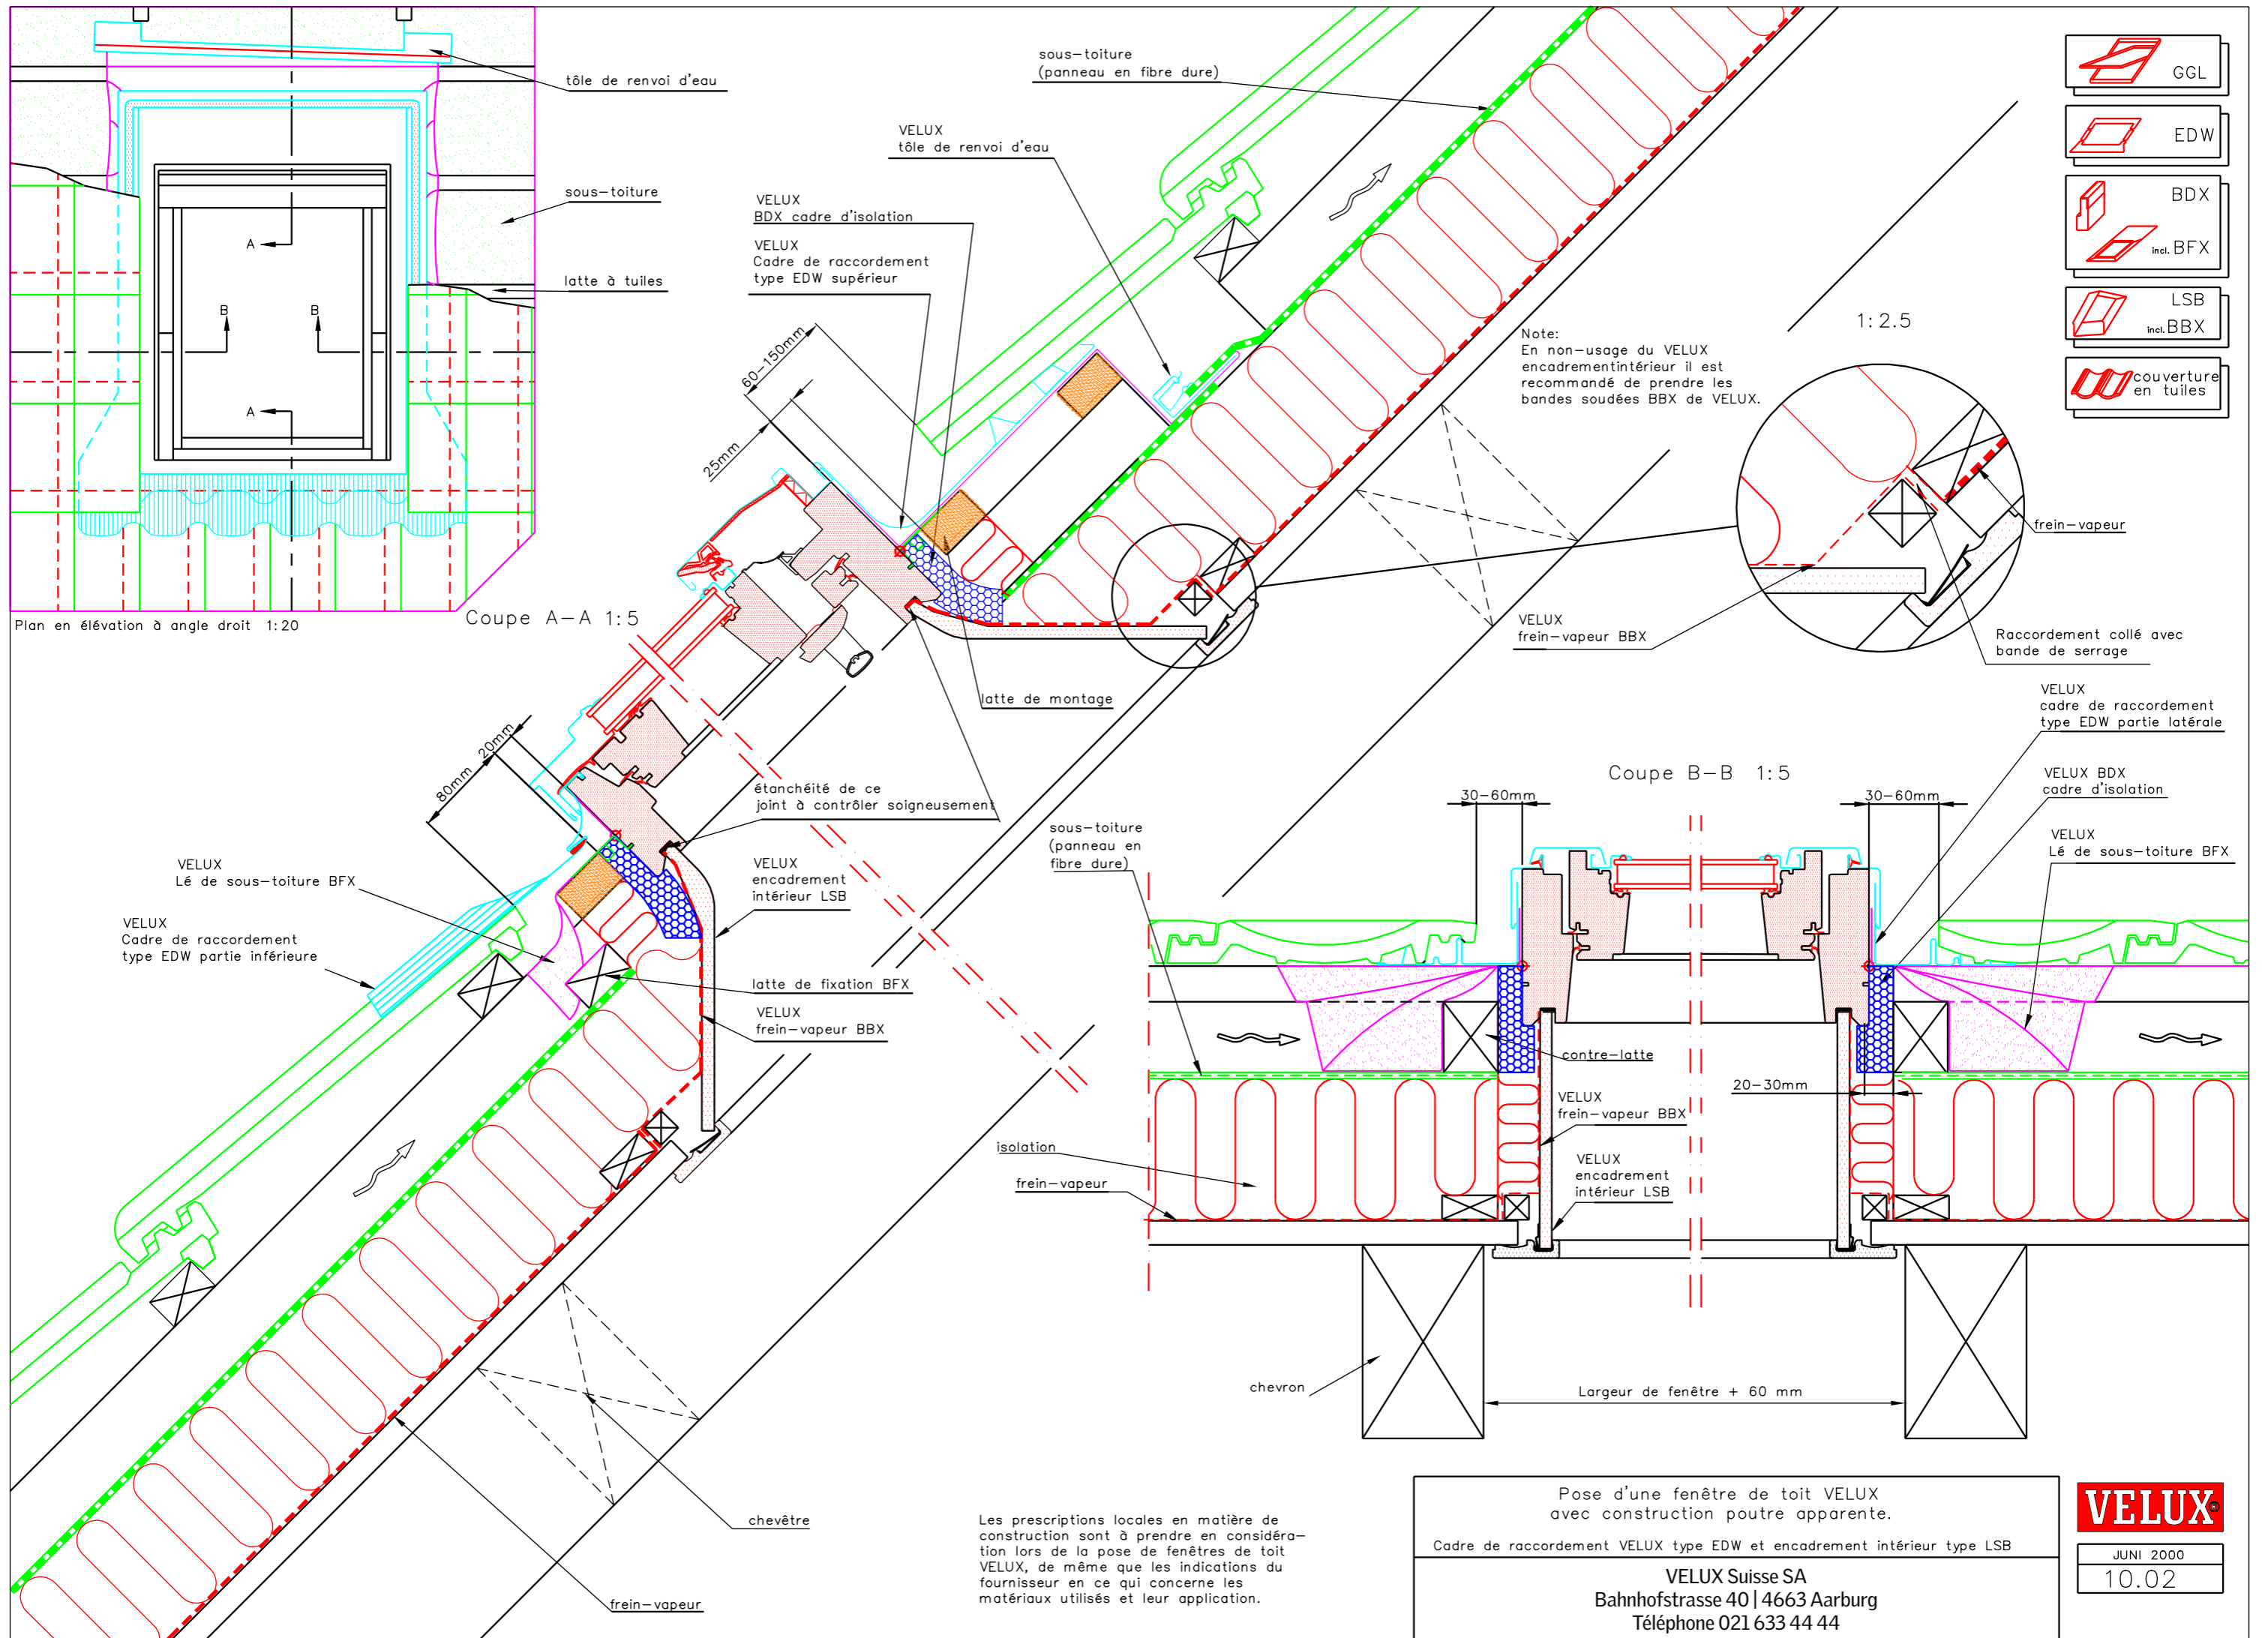

- GGL
- EDW
- BDX  
incl. BFX
- LSB  
incl. BBX
- couverture en tuiles

Note:  
En non-usage du VELUX encadrement intérieur il est recommandé de prendre les bandes soudées BBX de VELUX.

Les prescriptions locales en matière de construction sont à prendre en considération lors de la pose de fenêtres de toit VELUX, de même que les indications du fournisseur en ce qui concerne les matériaux utilisés et leur application.

Pose d'une fenêtre de toit VELUX avec construction poutre apparente.  
Cadre de raccordement VELUX type EDW et encadrement intérieur type LSB

VELUX Suisse SA  
Bahnhofstrasse 40 | 4663 Aarburg  
Téléphone 021 633 44 44

