
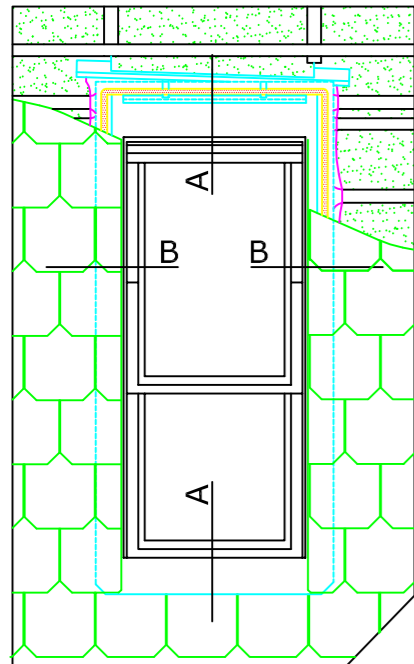



# VELUX GPU Klappflügelfenster PU mit GIU Zusatzelement PU

mit verkleideter Sparren-Dachkonstruktion (Standard Einbau)

Eindeckrahmen Typ ETL und Innenverkleidung Typ LSB

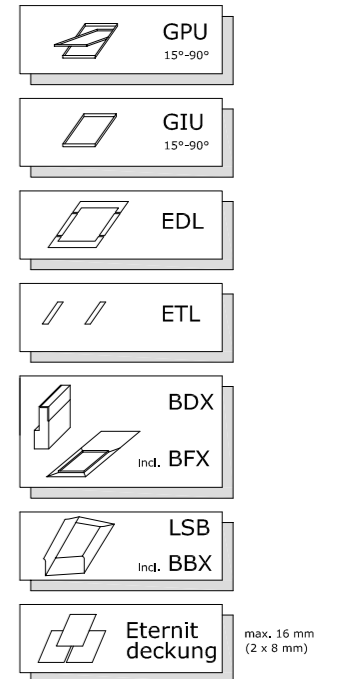

Aufriss winkelrecht auf dem Dach

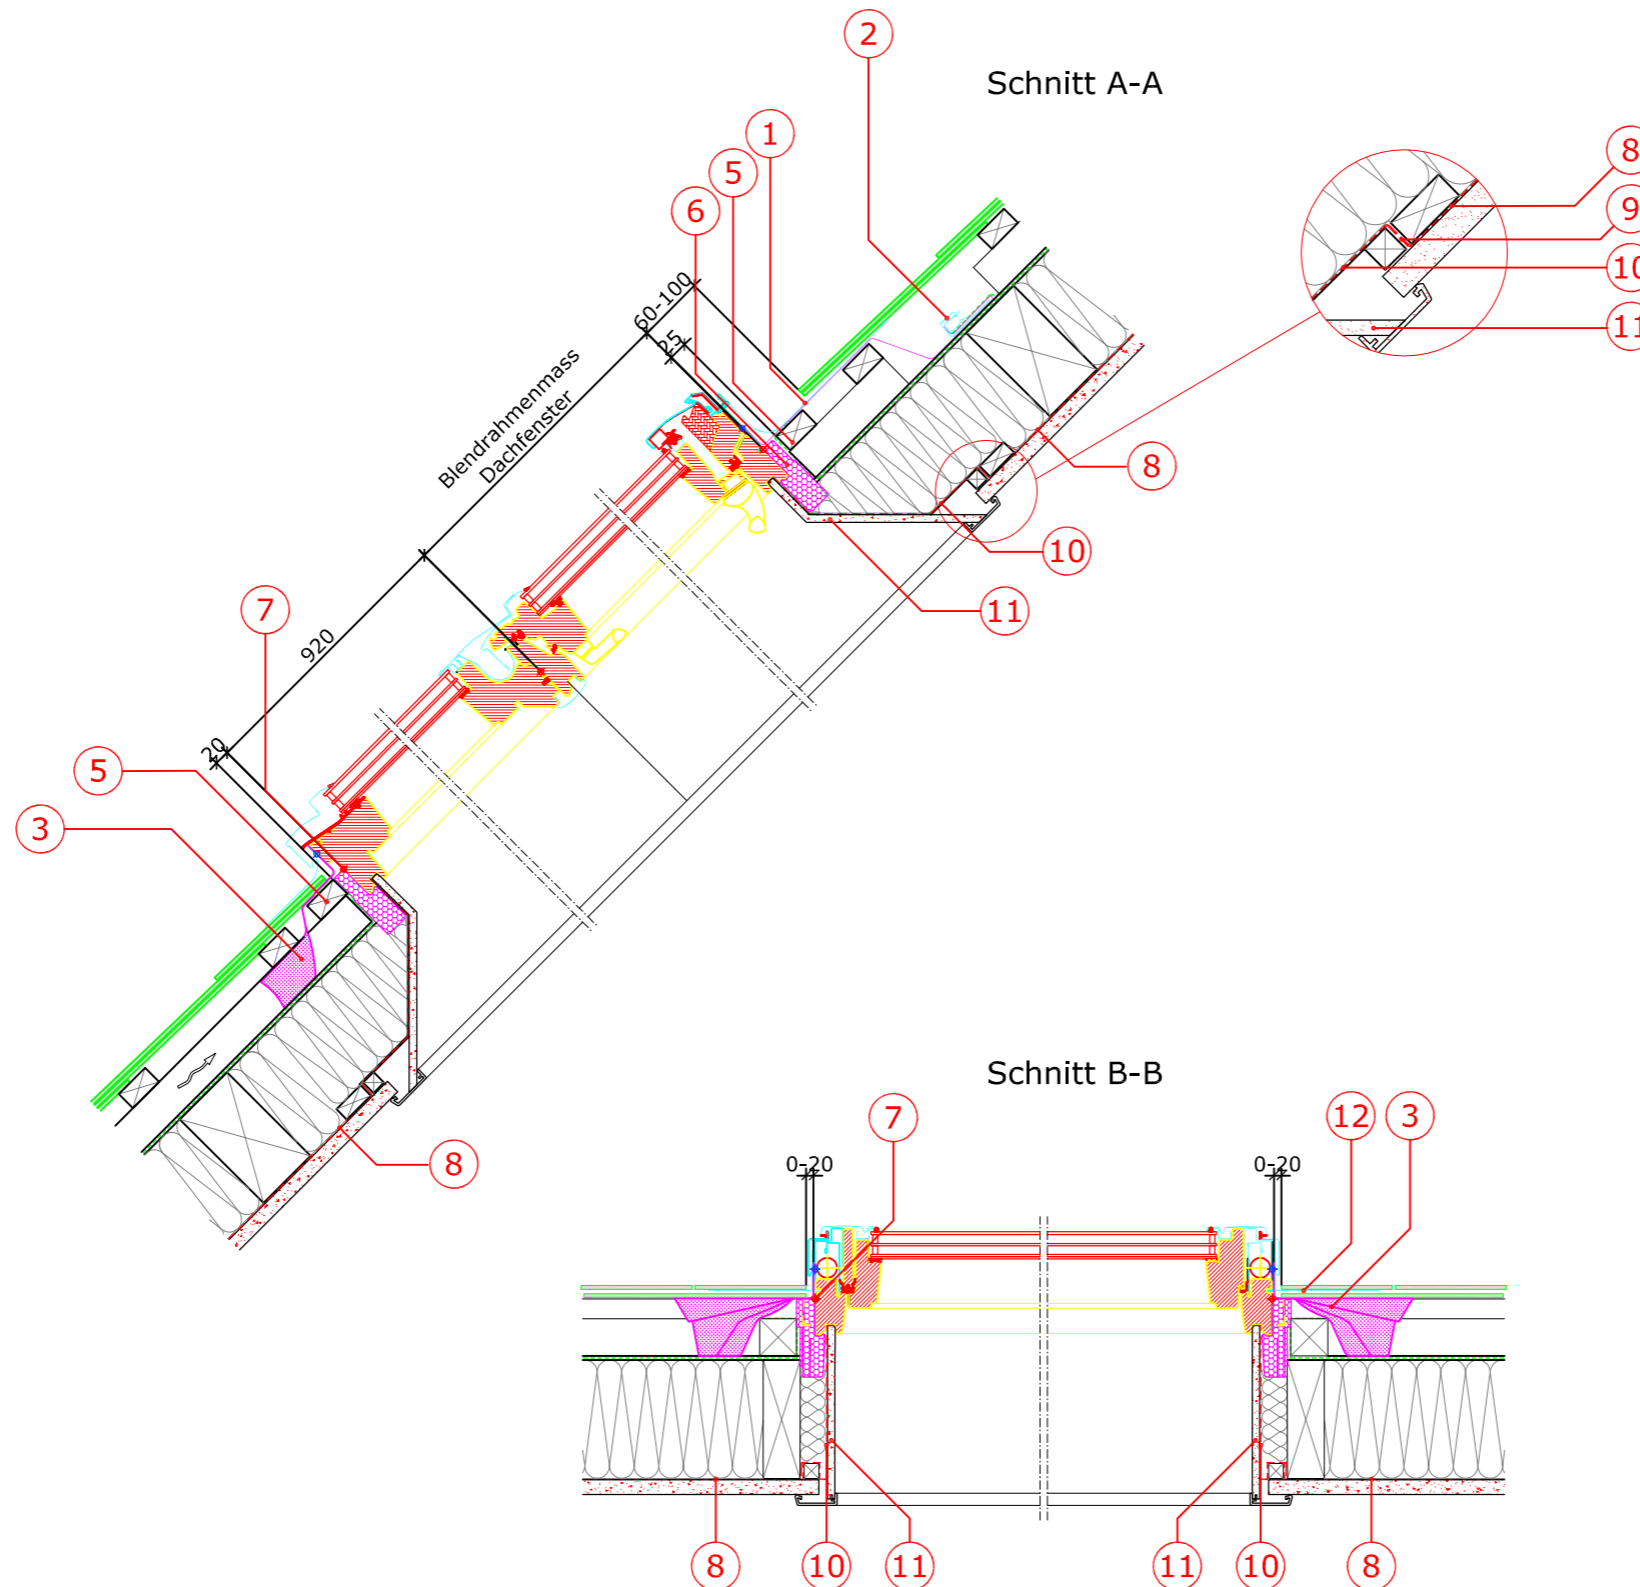

- 1 VELUX Eindeckrahmen Typ EDL Oberteil
- 2 VELUX Wasserabweissrinne
- 3 VELUX Unterdachschürze BFX
- 5 Montagelatte
- 6 VELUX Dämmrahmen Typ BDX
- 7 Rote Linie (Standard Einbau)
- 8 Dampfbremse (bauseits)
- 9 Geklebte Verbindung mit Klemmleiste
- 10 VELUX Dampfbremsschürze BBX
- 11 VELUX LSB Innenverkleidung
- 12 VELUX Eindeckrahmen Typ EDL Seitenteil

Weitere technische Unterlagen finden Sie auf unserer Homepage unter der Rubrik Fachleute.

Sämtliche Zeichnungen sind unverbindliche Konstruktions- und Einbauvorschläge, VELUX erbringt in diesem Zusammenhang keine Planungsleistungen und übernimmt hierfür keine Garantie.

## Einbauvorschlag

VELUX Schweiz AG  
Bahnhofstrasse 40 | 4663 Aarburg  
Telefon 062 289 44 44

Mai 2015

402 GPU\_EDL\_ETL