



VELUX GGU Schwingflügel Fenster mit GIU Zusatzelement PU

mit verkleideter Sparren-Dachkonstruktion (Vertiefter Einbau)


Eindeckrahmen Typ EDN/ETN und Innenverkleidung Typ LSB/LLB

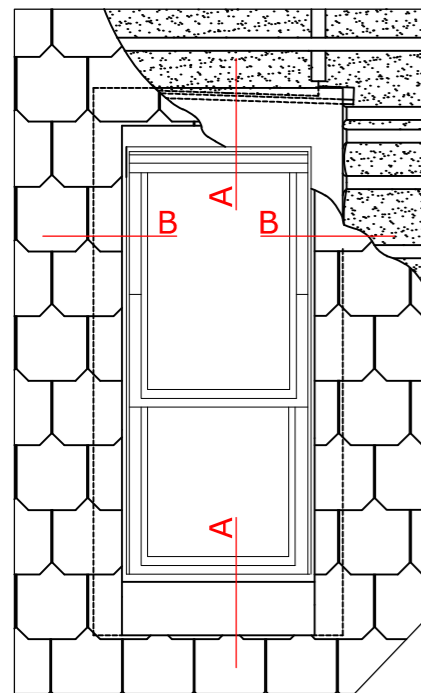

Aufriss winkelrecht auf dem Dach

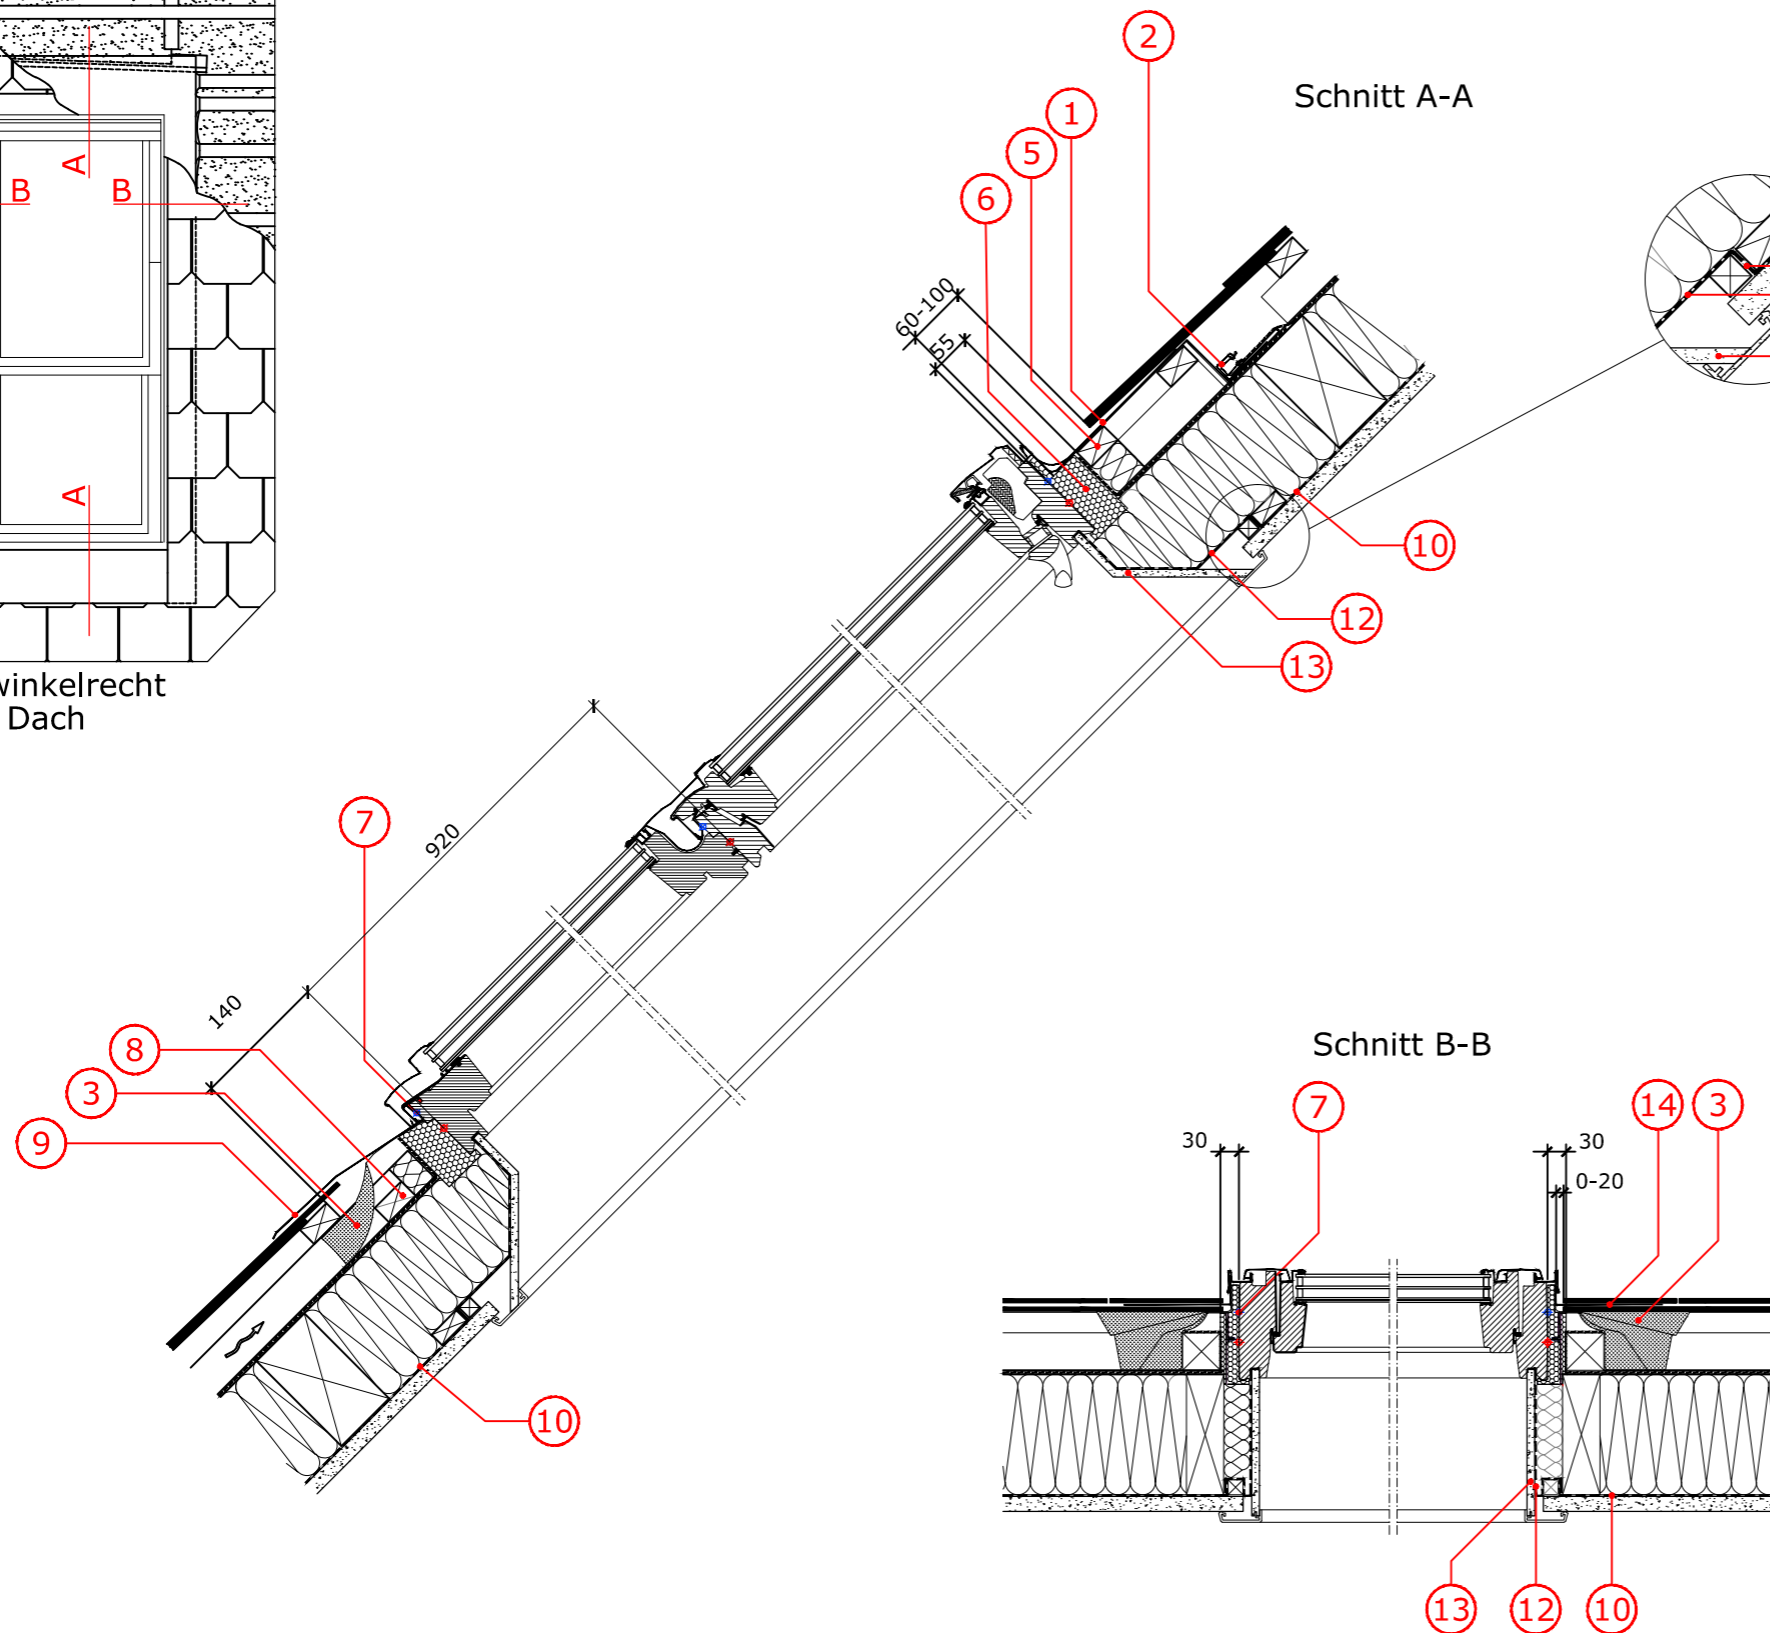

- 1 VELUX Eindeckrahmen Typ EDN Oberteil
- 2 VELUX Wasserabweissrinne
- 3 VELUX Unterdachschürze BFX
- 5 Montagelatte
- 6 VELUX Dämmrahmen Typ BDX 2000F
- 7 Blaue Linie (vertiefter Einbau)
- 8 BFX Fixierlatte
- 9 VELUX Eindeckrahmen Typ EDN Unterteil
- 10 Dampfbremse (bauseits)
- 11 Geklebte Verbindung mit Klemmleiste
- 12 VELUX Dampfbremsschürze BBX
- 13 VELUX LSB/LLB Innenverkleidung
- 14 VELUX Eindeckrahmen Typ EDN/ETN Seitenteil

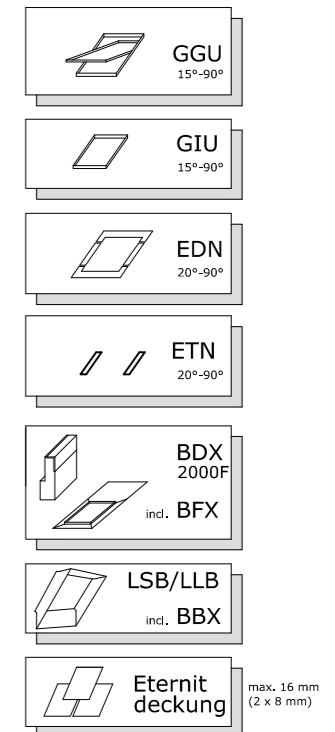

Weitere technische Unterlagen finden Sie auf unserer Homepage unter der Rubrik Fachleute.

Sämtliche Zeichnungen sind unverbindliche Konstruktions- und Einbauvorschläge, VELUX erbringt in diesem Zusammenhang keine Planungsleistungen und übernimmt hierfür keine Garantie.

Einbauvorschlag

VELUX Schweiz AG
Bahnhofstrasse 40 | 4663 Aarburg
Telefon 062 289 44 44

Februar 2017
404_GGU-GIU_EDN_ETN