

Řez horním dílem střešní terasy GEL


velikost okna v cm

GEL_65 B x L
M08 78 x 136

VEA_65 78 x 109
M35

VEB_65 78 x 109
M35

VEC_65 78 x 109
M35

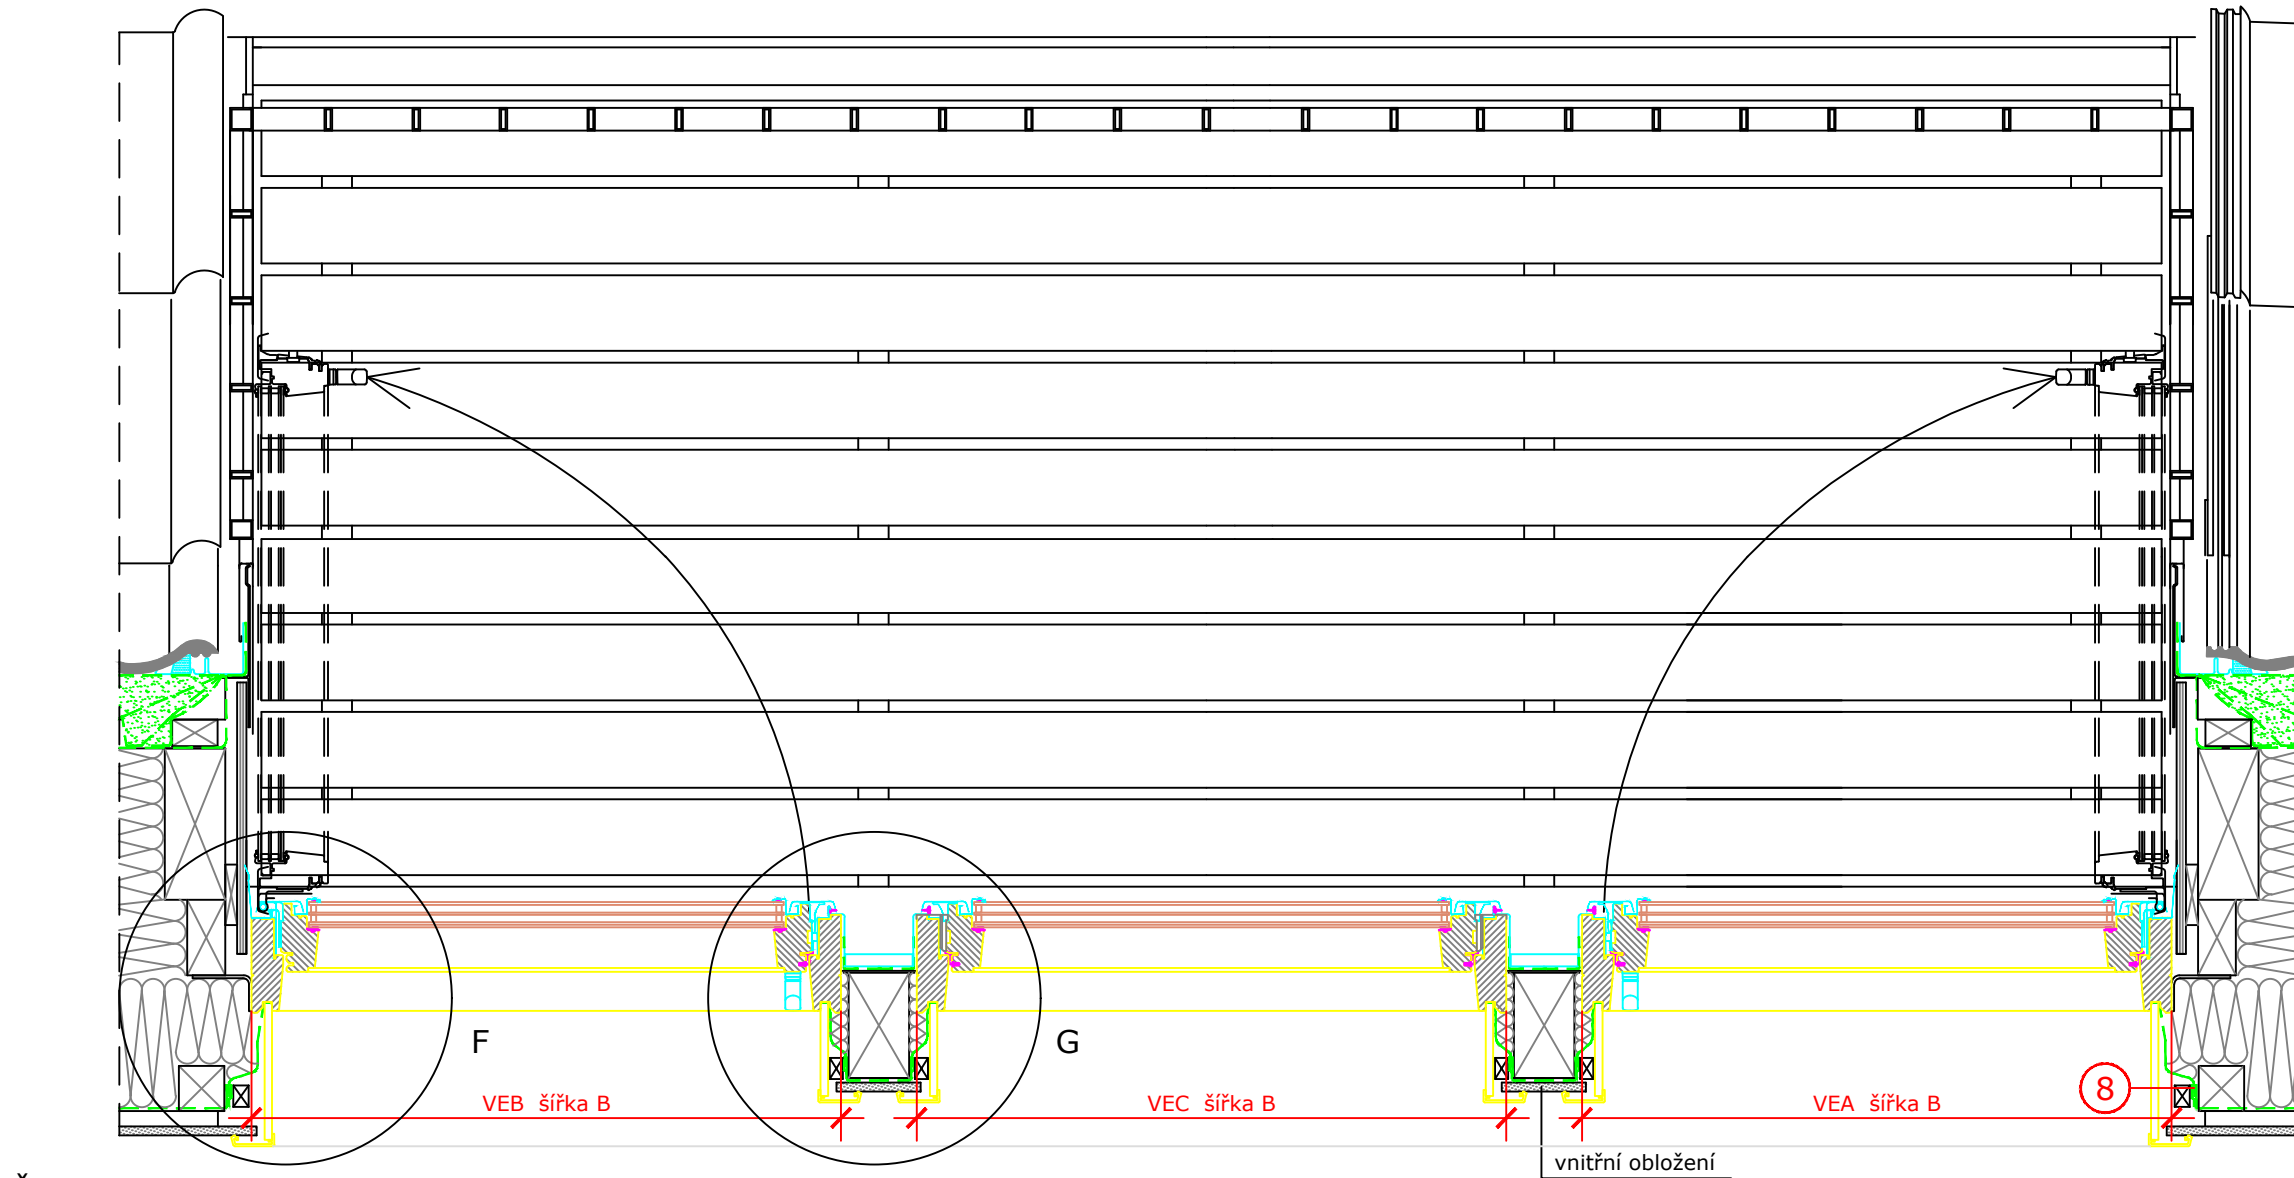

Řez spodním dílem střešní terasy GEL

1. Montážní lať
2. Pomocná montážní lať
3. Hydroizolační folie
4. Hydroizolační folie zatažená min.3cm na rám okna
5. Napojení hydroizolace okna na hydroizolaci střechy pomocí drenážního žlábků
6. Výměna krokve
7. Napojení manžety parotěsné folie na rám okna
8. Bezpečné napojení parotěsných folií okna a střechy
9. Spodní svislé otevíravé okno pravé nebo levé, příp. fixní
10. Konstrukce terasy
11. Povoleno sklon střechy: 35° - 53°.

Jedná se o nezávazné návrhy instalace, společnost VELUX v tomto kontextu neposkytuje žádnou záruku.

Kontakt:
www.velux.cz / architekt.cz@velux.com

Typ okna	Střešní terasa VELUX GEL
Montážní doplňky	BBX manžeta z parotěsné folie
Typ lemování	EEW pro profilovanou i plochou střešní krytinu do výšky 12cm a upevnění zábradlí EEX
Vnitřní obložení	3 x VELUX ostění LSB XK11 "základní prvek 30 cm"
Střešní konstrukce	45° sedlová střecha, dvojité laťování, s parozábranou pod vnitřní oklad a ostění
Střešní krytina	Pálená taška
Formát DIN A3	M 1:10/1:5 07.01.2020 List 2 ze 3 Detail Nr. 255