



Tagbeklædning:



Hulmåål i tag = b x h (bredde x højde)
 600 x 600
 800 x 800
 600 x 900
 900 x 900
 1000 x 1000
 1200 x 1200

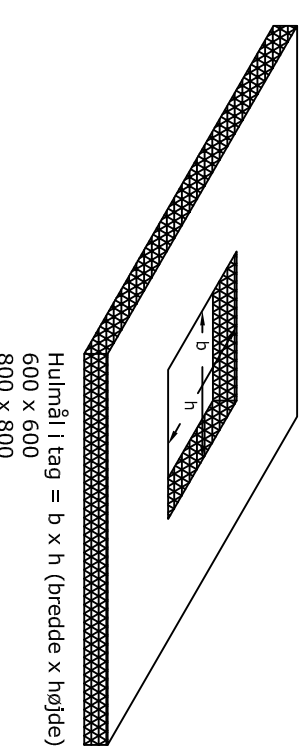


CVP (oplukkelig kuppel)

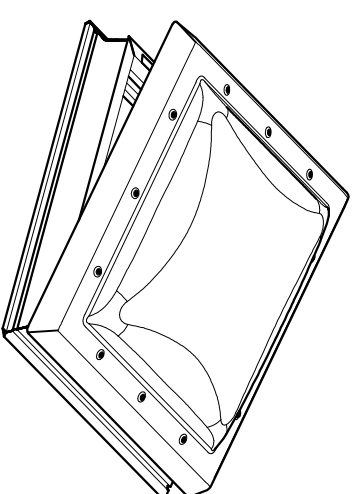

CFP (Fast kuppel)

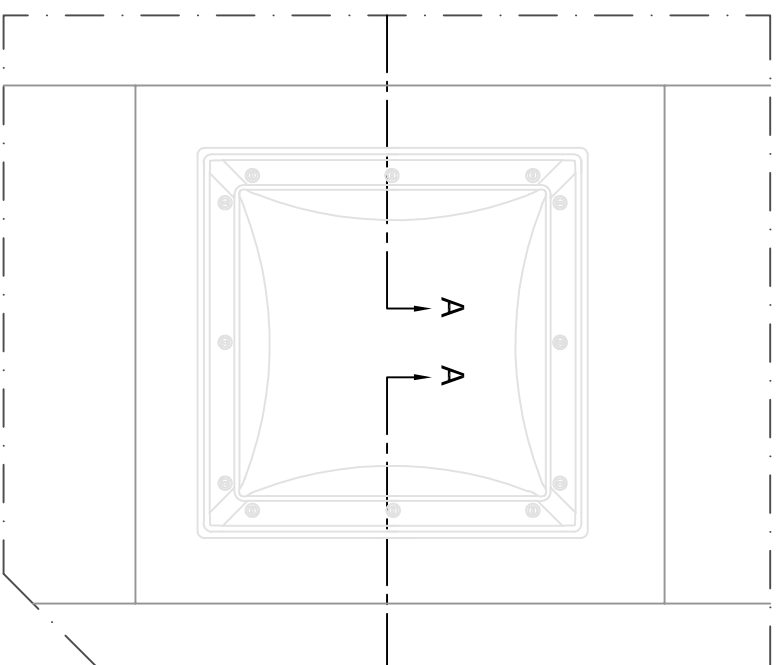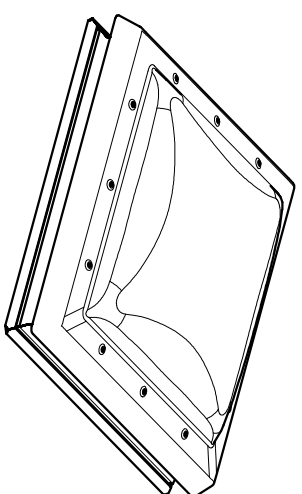

Snit A-A

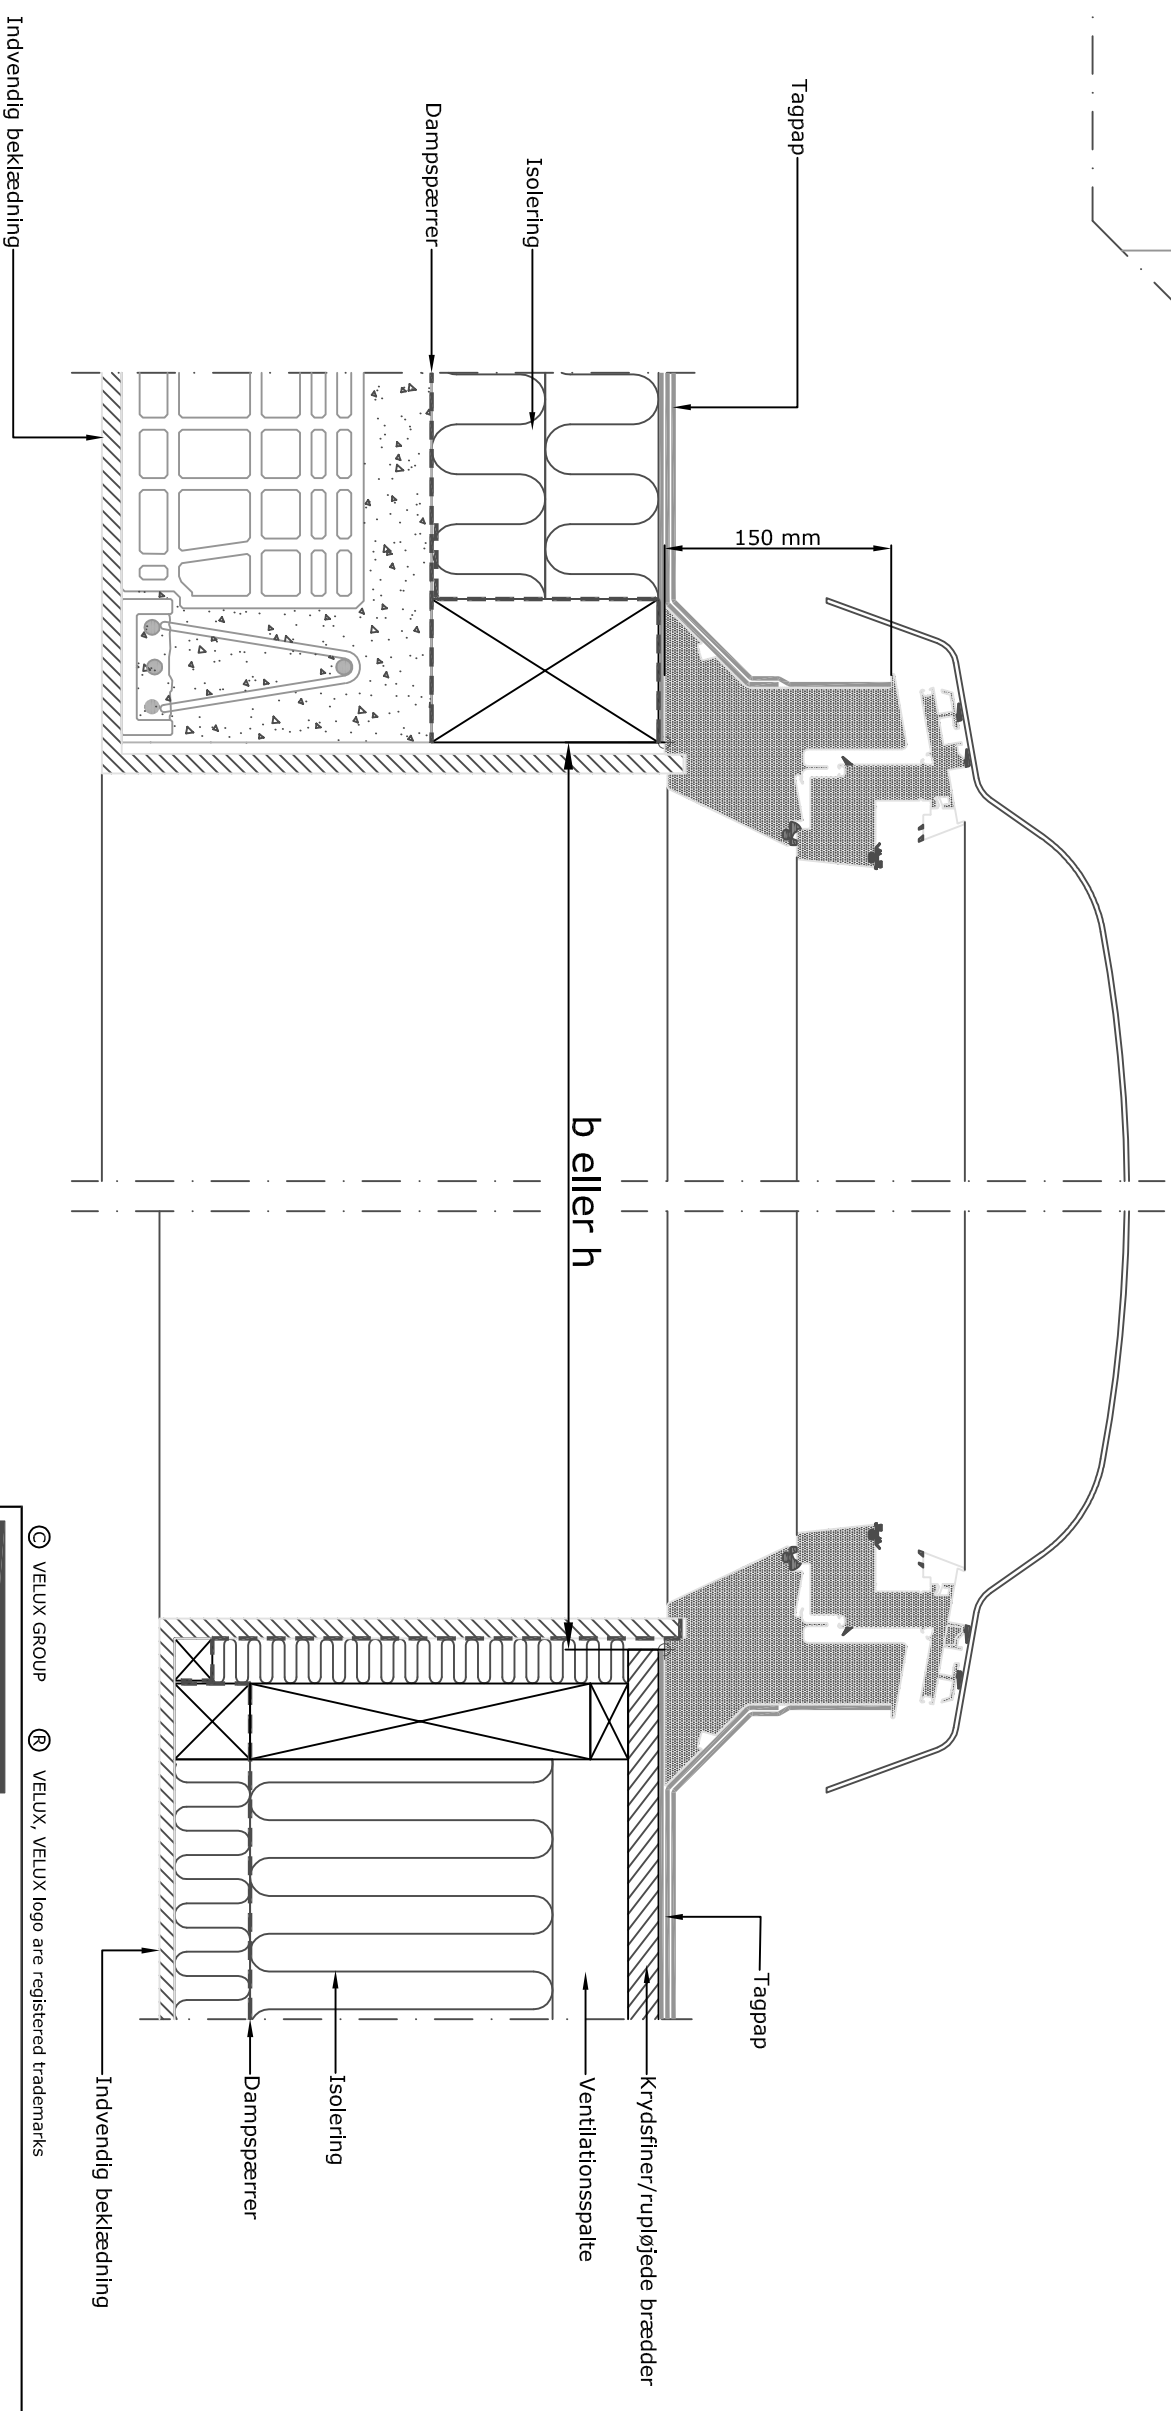

Note:
 Ved indbygning af VELUX ovenlysvinduer skal det sikres, at gældende bygge- og brandmyndighedskrav overholdes.
 Tegningen viser principperne for den viste tagkonstruktionsstype og skal tilpasses den konkrete byggesag, lokal praksis for god byggeskik og øvrige byggevarerleverandørers anvisninger.

© VELUX GROUP ® VELUX, VELUX logo are registered trademarks

VELUX A/S



Emne: Ovenlyskuppel i fladt tag med tagpap.
 Tagkonstruktionen vist som med betondek og træspar

Dato 26.05.2016	File navn CVP-VAS-401-0110	Tegnings nr. -
Alle mål er i mm		
SCO		