



alt vinkelret på tag

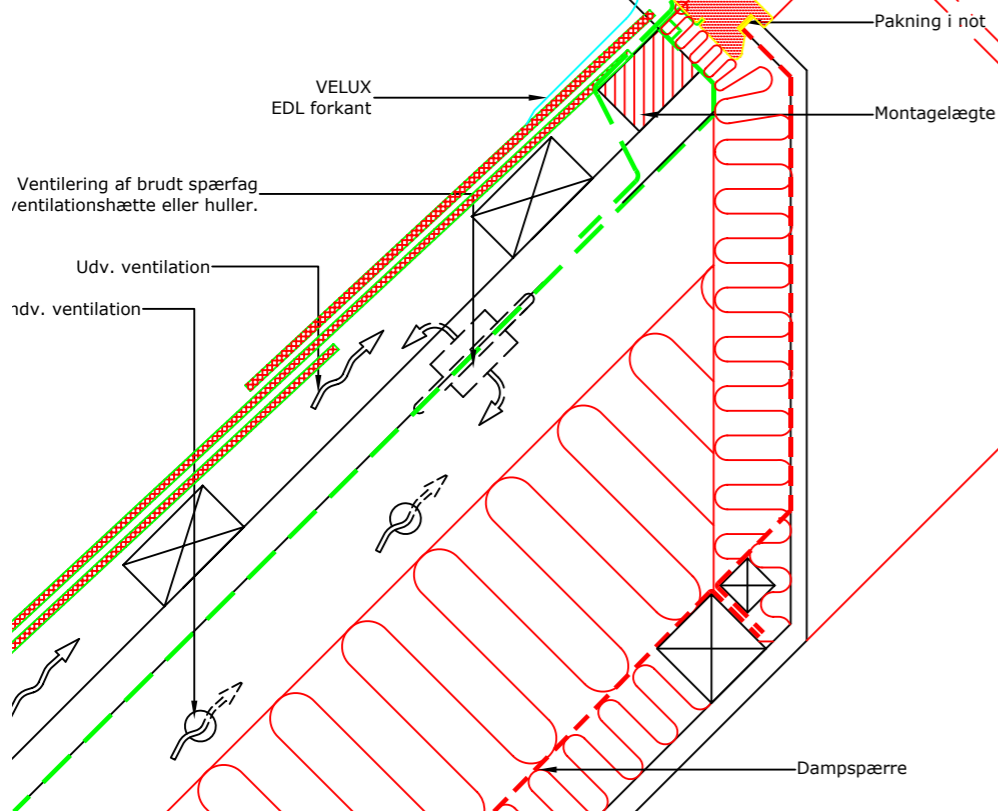


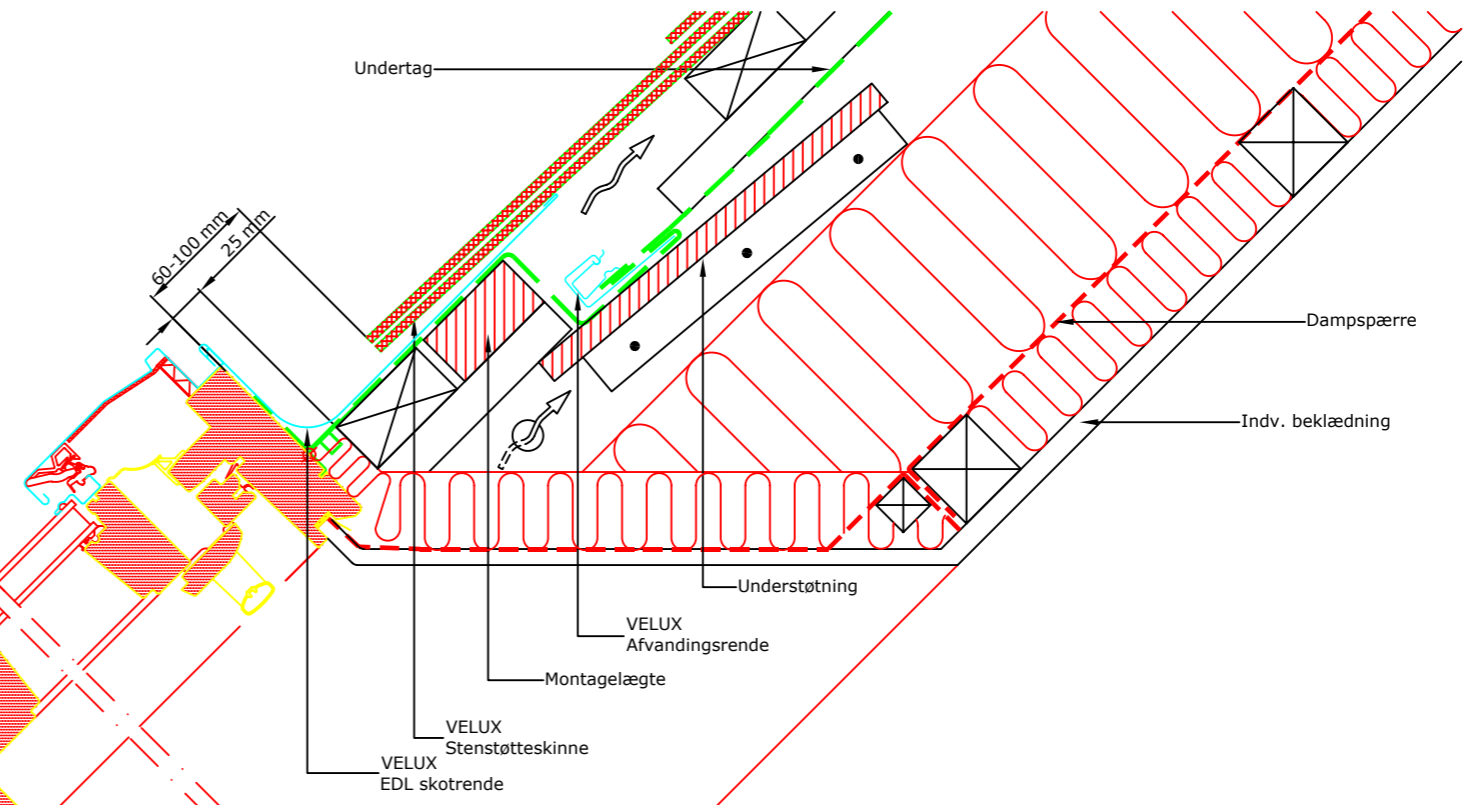


Snit A-A  
1:5

VELUX  
EKL tværende  
(ved rullekode 250 mm)  
100 mm

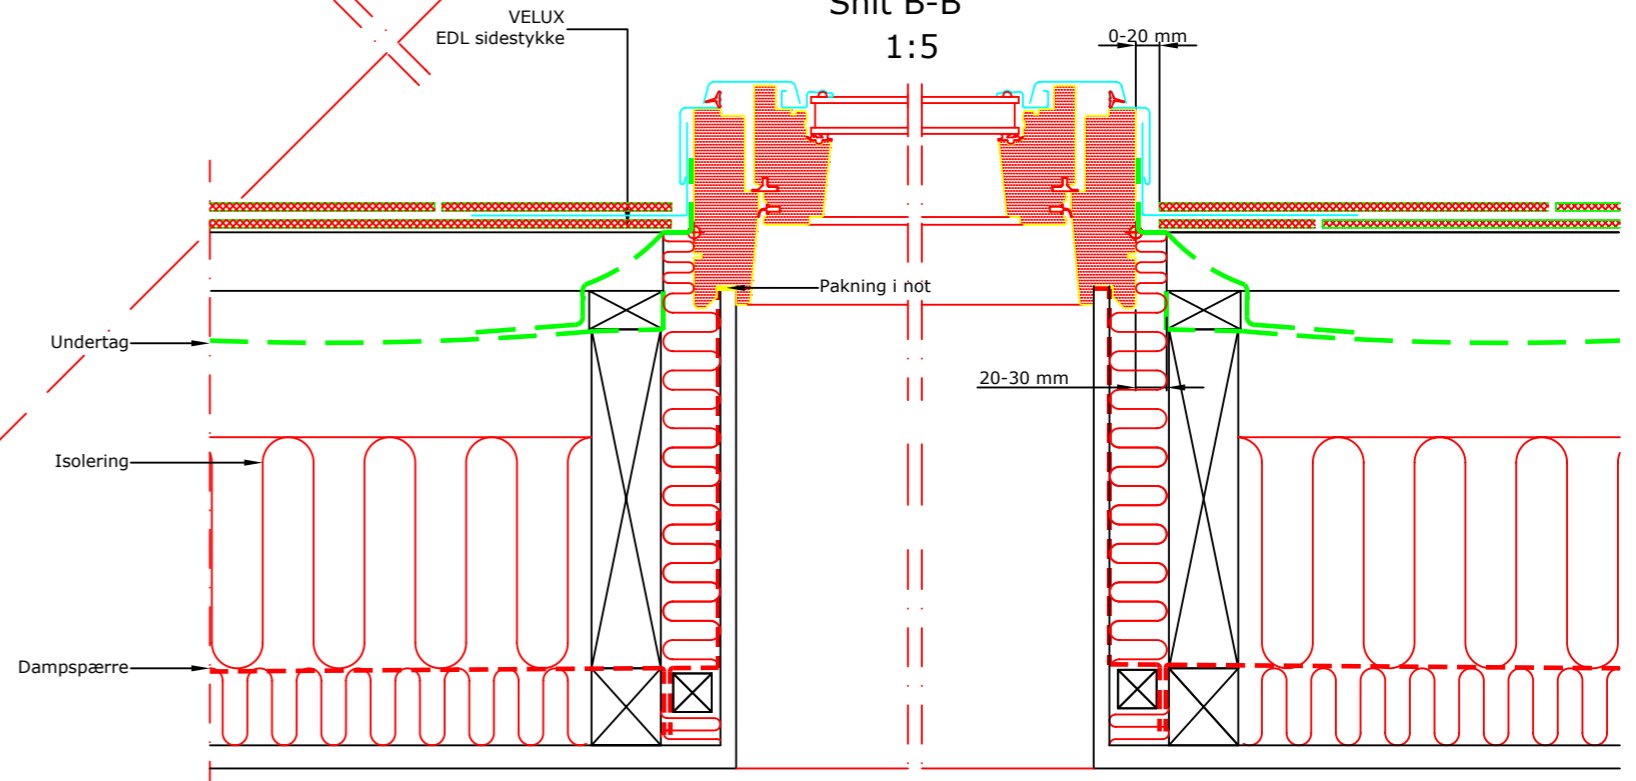

Snit B-B  
1:5



 GGL/  
GGL  
 ETERNIT  
SKIFER  
 EDL/  
EKL

© VELUX GROUP ® VELUX, VELUX logo are registered trademarks



VELUX A/S  
Product Management  
Installation support

Ved indbygning af VELUX ovenlysvinduer skal det sikres, at gældende bygge- og brandmyndighedskrav overholdes. Tagkonstruktionen angivet på tegningen viser principperne for en tagkonstruktion og skal tilpasses den konkrete byggesag, lokal praksis for god byggeskik og øvrige byggevarerleverandørers anvisninger.

VELUX ovenlysvindue GGL indbygget i eternit skifer, over/under hinanden karmafstand 100mm. VELUX indækning EDL/EKL.

Date	10.05.06	File name	A_000162-A	Drawing no.	10.10.0
All measurement in mm					

