



stalt vinkelret på tag
0

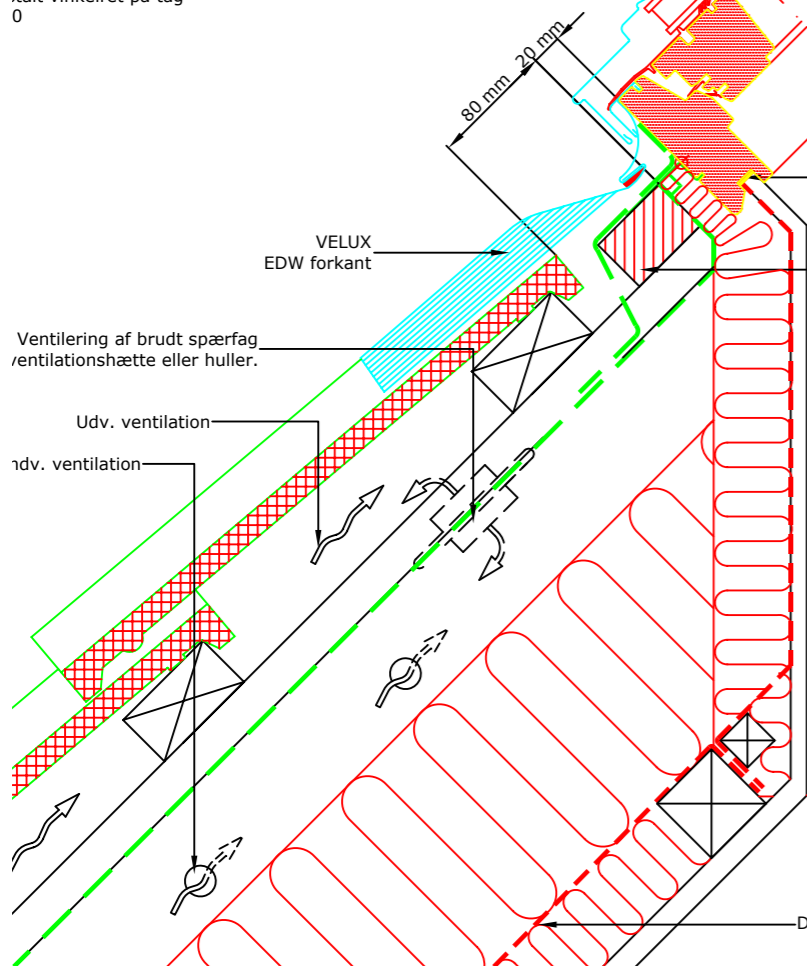

Snit A-A
1:5


VELUX
EKW tværrende
(ved rulleskive 250 mm)
100 mm

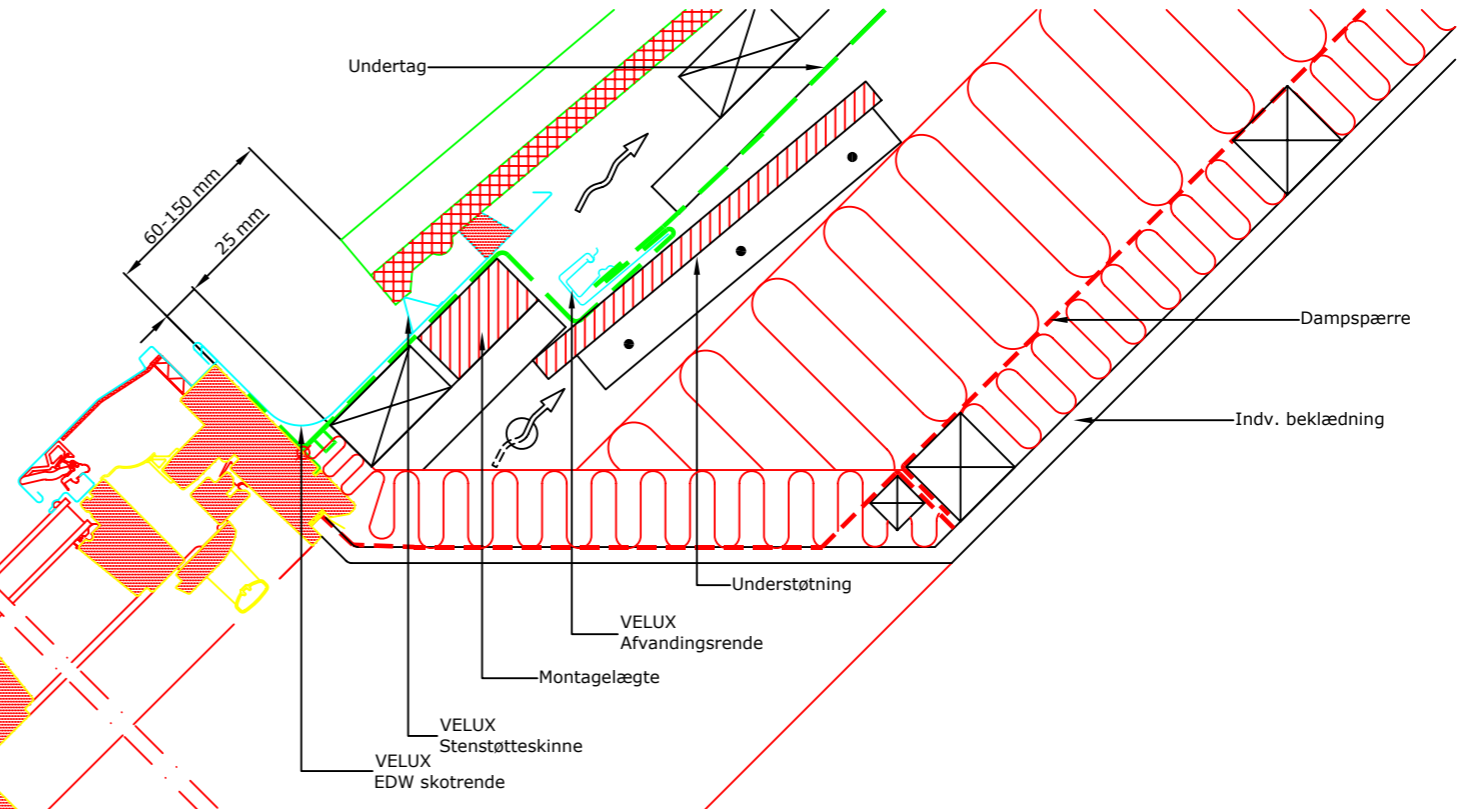

Legend for roof materials:

- GGL/GGL
- CEMENT-TAGSTEN
- EDW/EKW

Snit B-B
1:5

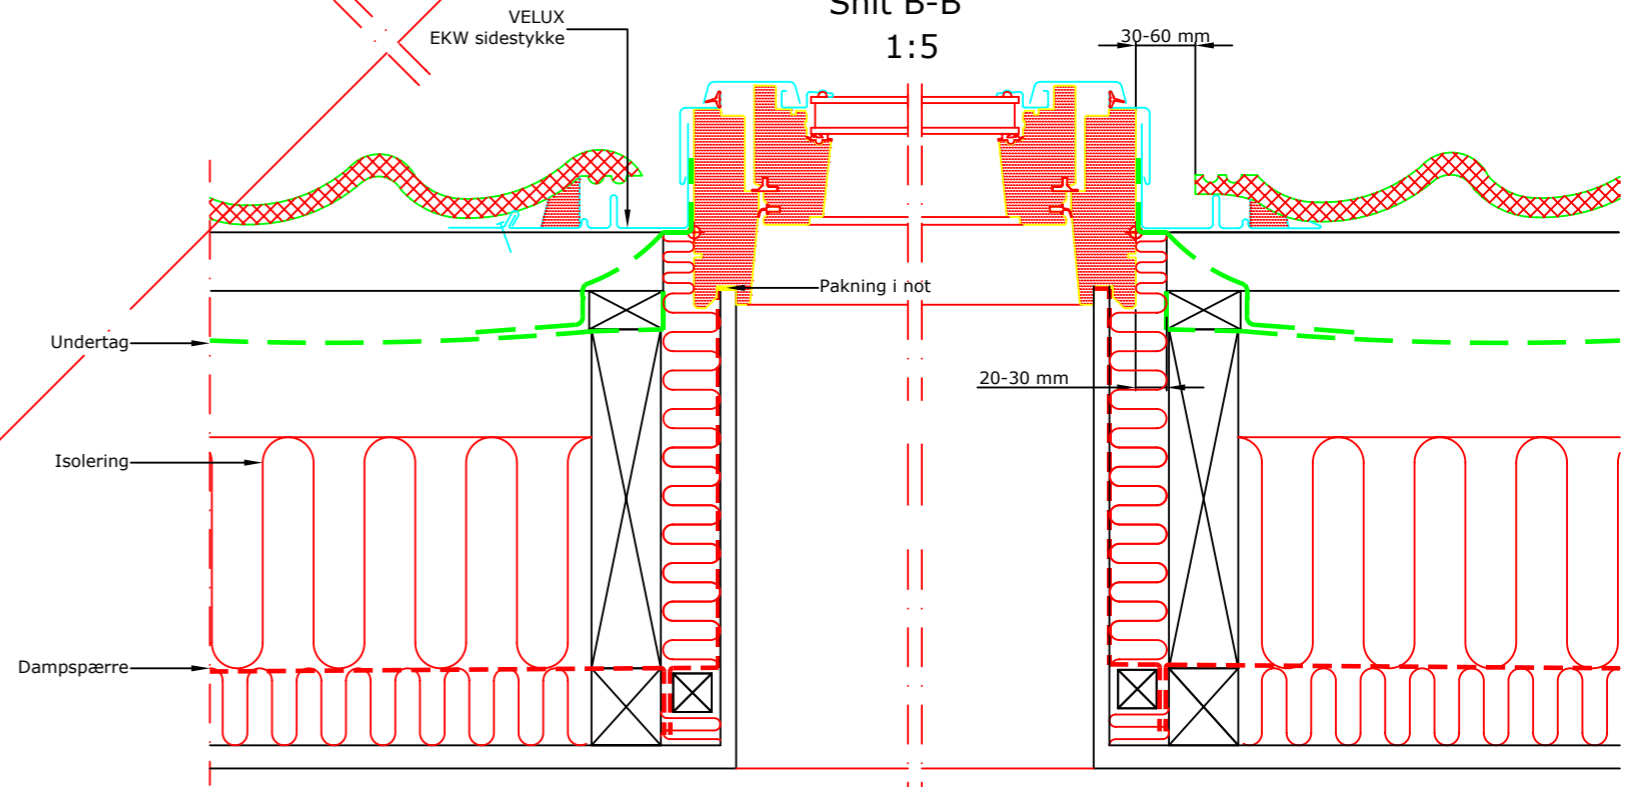

© VELUX GROUP ® VELUX, VELUX logo are registered trademarks



VELUX A/S
Product Management
Installation support

Ved indbygning af VELUX ovenlysvinduer skal det sikres, at gældende bygge- og brandmyndighedskrav overholdes. Tagkonstruktionen angivet på tegningen viser principperne for en tagkonstruktion og skal tilpasses den konkrete byggesag, lokal praksis for god byggeskik og øvrige byggevarerleverandørers anvisninger.

VELUX ovenlysvindue GGL indbygget i cementtagsten, over/under hinanden karmafstand 100mm. VELUX indækning EDW/EKW.

Date	10.05.06	File name	A_000161-A	Drawing no.	10.09.0
All measurement in mm					

