




Vooraanzicht

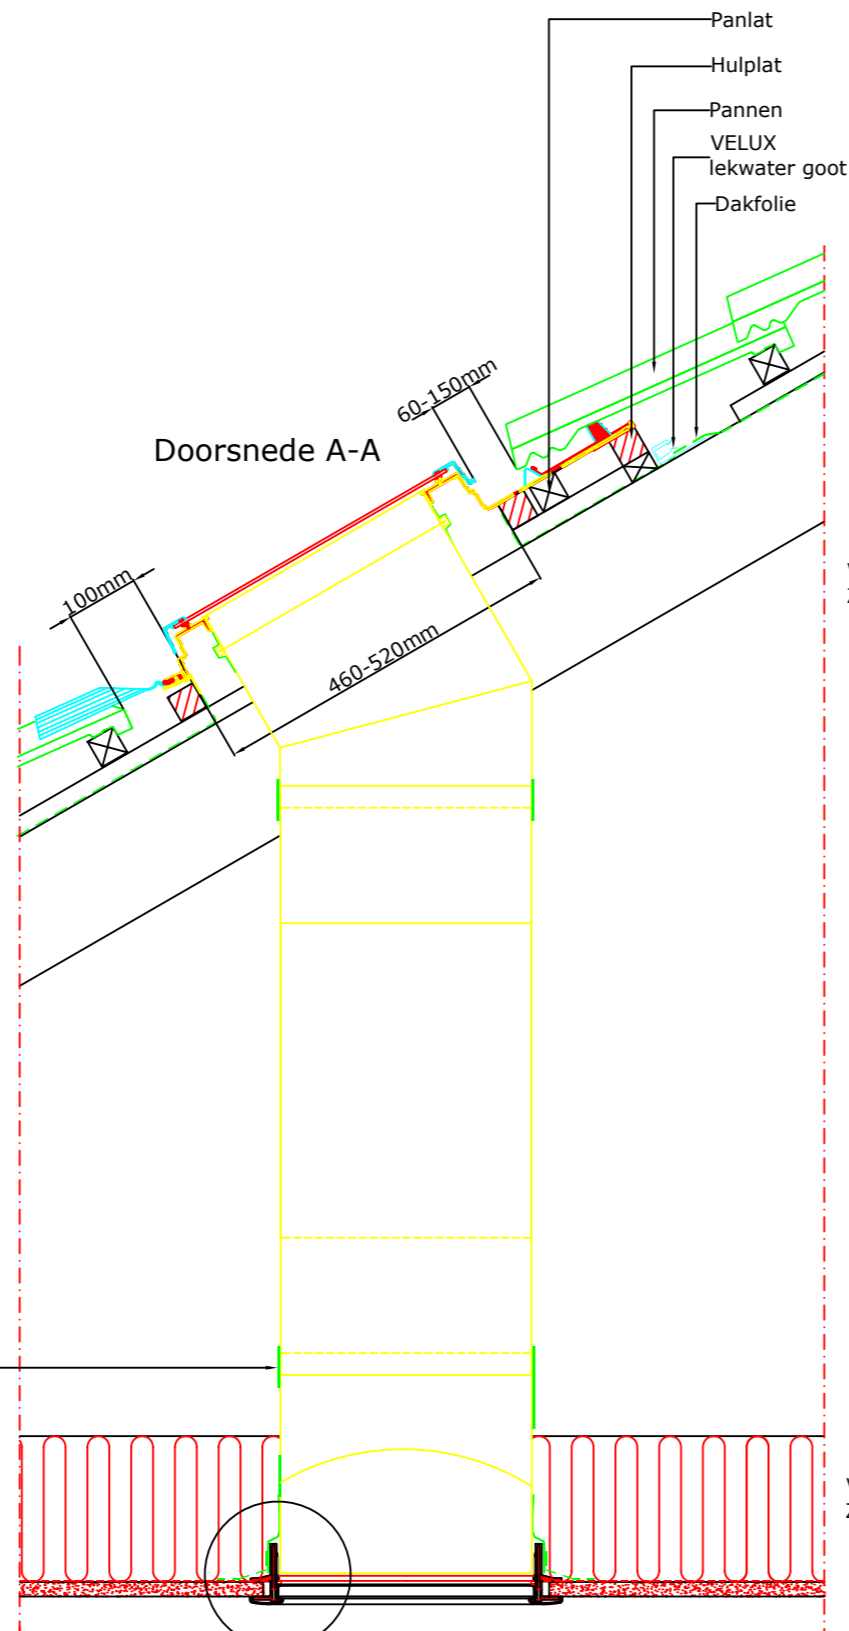

Doorsnede A-A

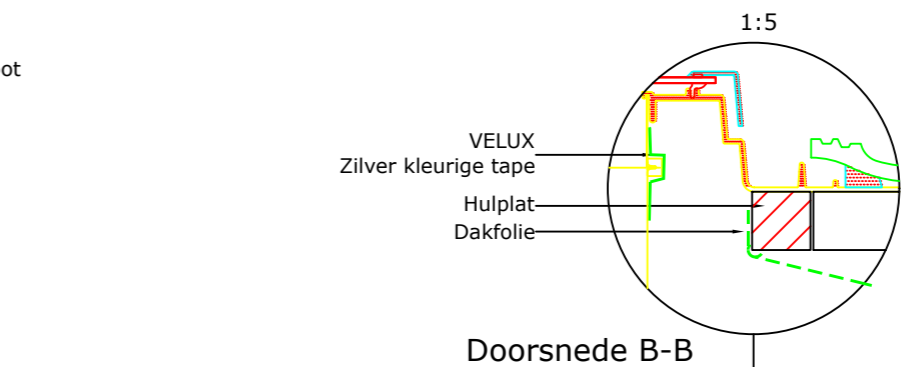

Doorsnede B-B

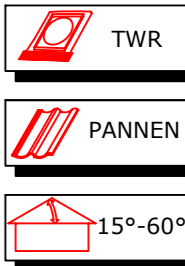

VELUX
Zilver kleurige tape
Alle naden dienen met de
VELUX zilver kleurige tape
afgedicht te worden

VELUX
Zilver kleurige tape

Tape om af te dichten
tussen dampremmende
folie en VELUX tape

Dampremmende folie

VELUX
Zilver kleurige tape

Tape om af te dichten
tussen dampremmende
folie en VELUX tape

Dak constructie

VELUX
TWR Tunnel

Isolatie

VELUX schroef

Binnenbekleding

Dampremmende folie

VELUX
TWF Plafond ring

© VELUX GROUP ® VELUX, VELUX logo are registered trademarks



VELUX A/S
Product Management
Installation support

TWR_pannen

Date 17.07.07
All measurement
in mm

File name
A_000441

Drawing no.
34

SCo www.velux.nl

