


※ 取付可能勾配14°(2,5寸)以上

※ 連窓用水切りを使用する場合、窓枠間隔は縦110mm、横100mmとして下さい。


本体アルミ外装板(付属品)
 専用水切り(別売品)
 防水テープ(付属品)
 ルーフィングシート立上げ

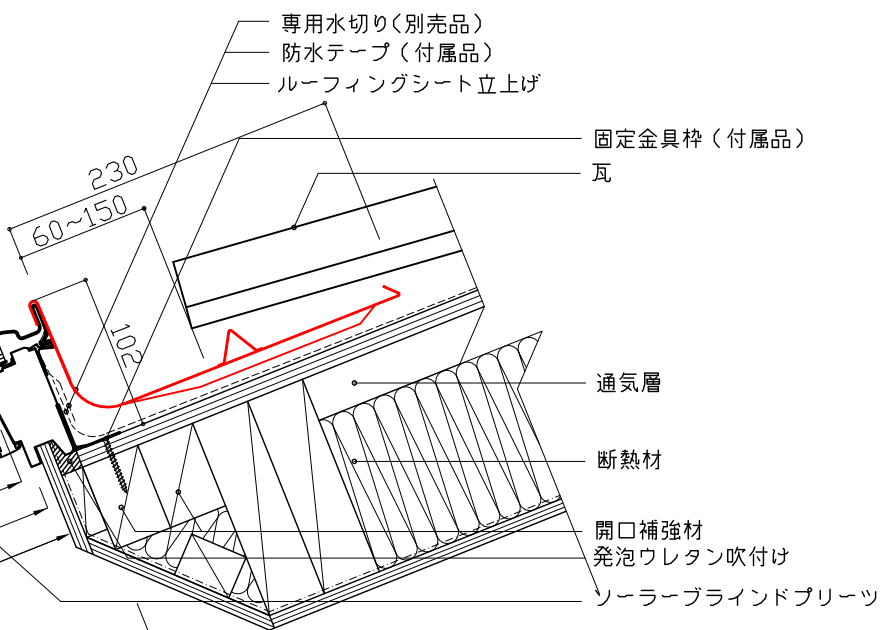

固定金具枠(付属品)
 瓦

通気層
 断熱材

開口補強材
 発泡ウレタン吹付け
 ソーラーブラインドブリーツ

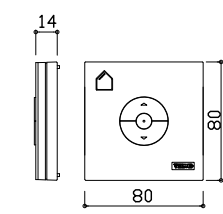

KLI312 ソーラーブラインド操作リモコン(付属品)
 (動作確認用 単四乾電池2本付属)

本体アルミ外装板(付属品)
 専用水切り(別売品)
 防水テープ(付属品)
 ルーフィングシート立上げ

瓦
 専用水切り(別売品)
 ルーフィングシート
 固定金具枠(付属品)
 野地板

通気層
 断熱材
 開口補強材
 発泡ウレタン吹付け
 ソーラーブラインドブリーツ

縦断面図

横断面図

単位 : mm

サイズ	W	H	C	D	E	F	I	J	K	L
C01	546	695	484	631	462	611	502	651	496	645
M25	776	547	712	483	692	463	732	503	726	497
M02	776	775	712	711	692	691	732	731	726	725
M04	776	975	712	911	692	891	732	931	726	925
M08	776	1395	712	1331	692	1311	732	1351	726	1345
S25	1136	547	1072	483	1052	463	1092	503	1086	497
S06	1136	1175	1072	1111	1052	1091	1092	1131	1086	1125



図名
 FSCS フィックスタイプ
 (ソーラーブラインドブリーツ付き)
 連窓瓦用参考納まり図

作成
 日本ベルックス株式会社 技術部

縮尺
 1:5

サイズ

検印

設計年月日
 2019,04,01

備考