Vooraanzicht

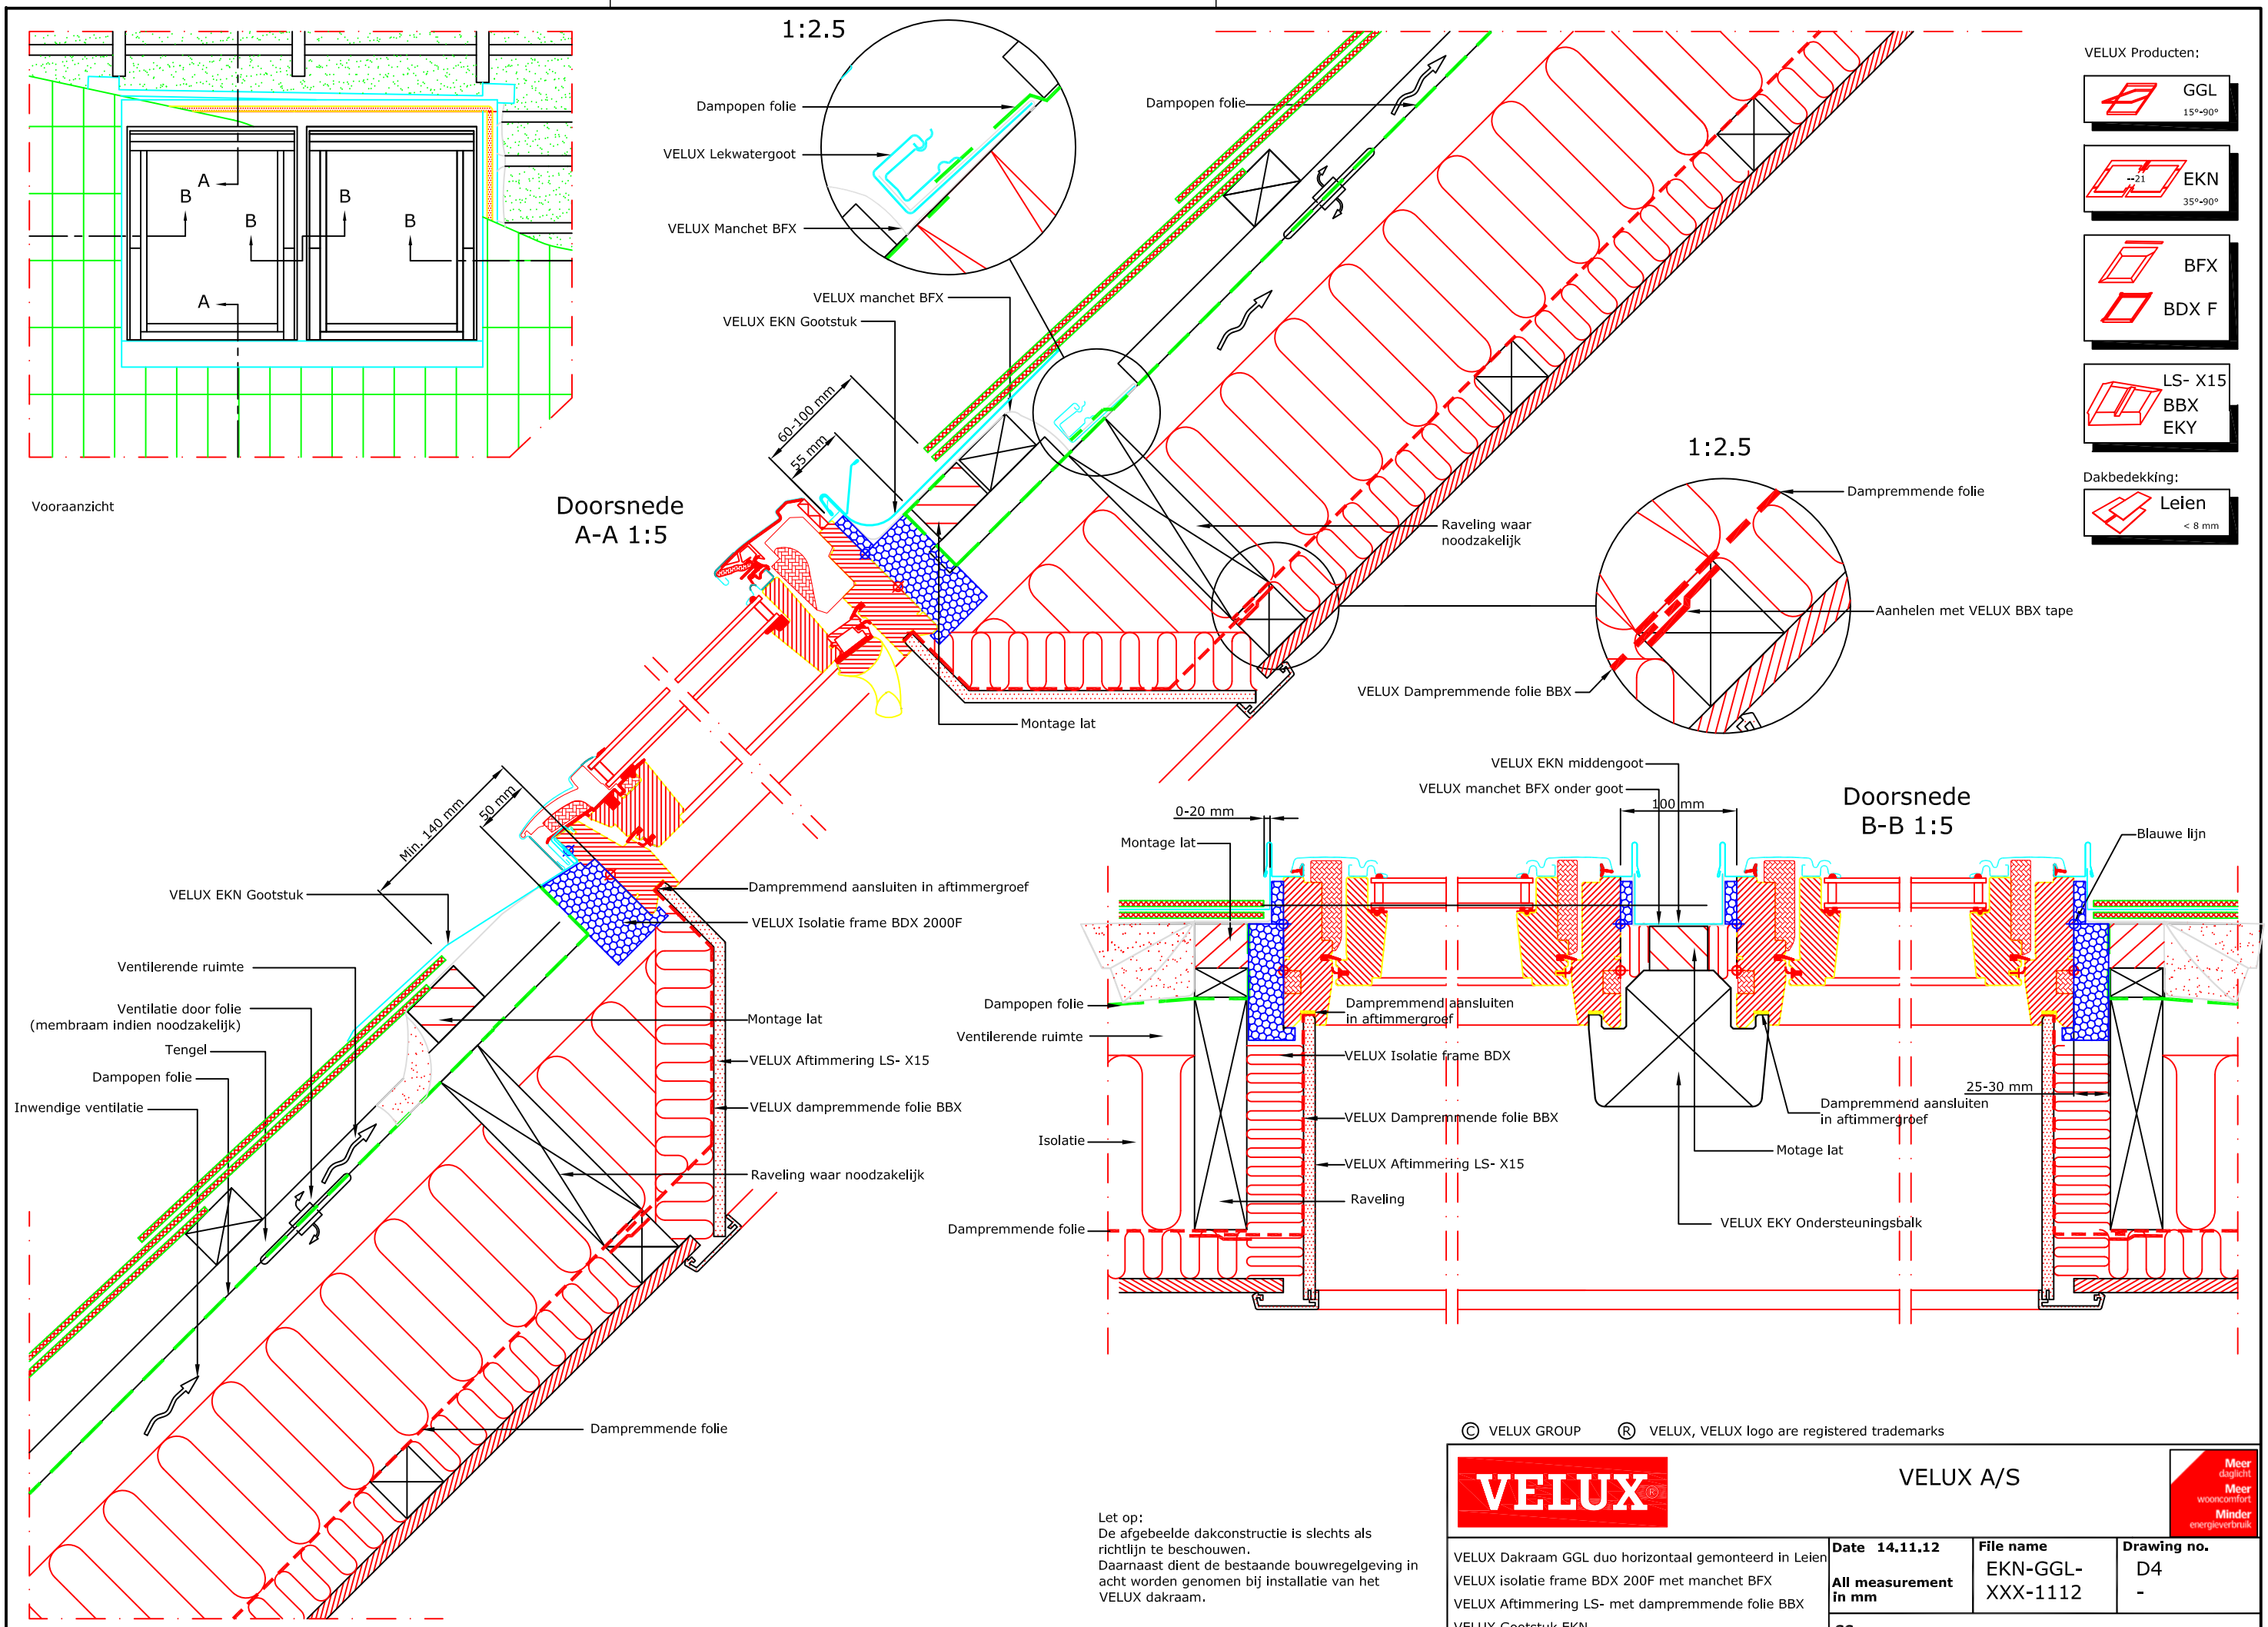

Doorsnede
A-A 1:5

Doorsnede
B-B 1:5

© VELUX GROUP ® VELUX, VELUX logo are registered trademarks

Let op:
De afgebeelde dakconstructie is slechts als richtlijn te beschouwen.
Daarnaast dient de bestaande bouwregelgeving in acht worden genomen bij installatie van het VELUX dakraam.

VELUX A/S

Meer daglicht
Meer wooncomfort
Minder energieverbruik

VELUX Dakraam GGL duo horizontaal gemonteerd in Leien
VELUX isolatie frame BDX 200F met manchet BFX
VELUX Aftimmering LS- met dampremmende folie BBX
VELUX Gootstuk EKN

Date 14.11.12	File name	Drawing no.
All measurement in mm	EKN-GGL-XXX-1112	D4 -
SCo		