

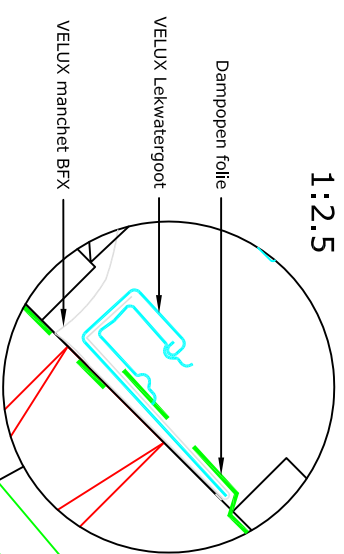


Voorraanzicht


Doorsnede A-A 1:5

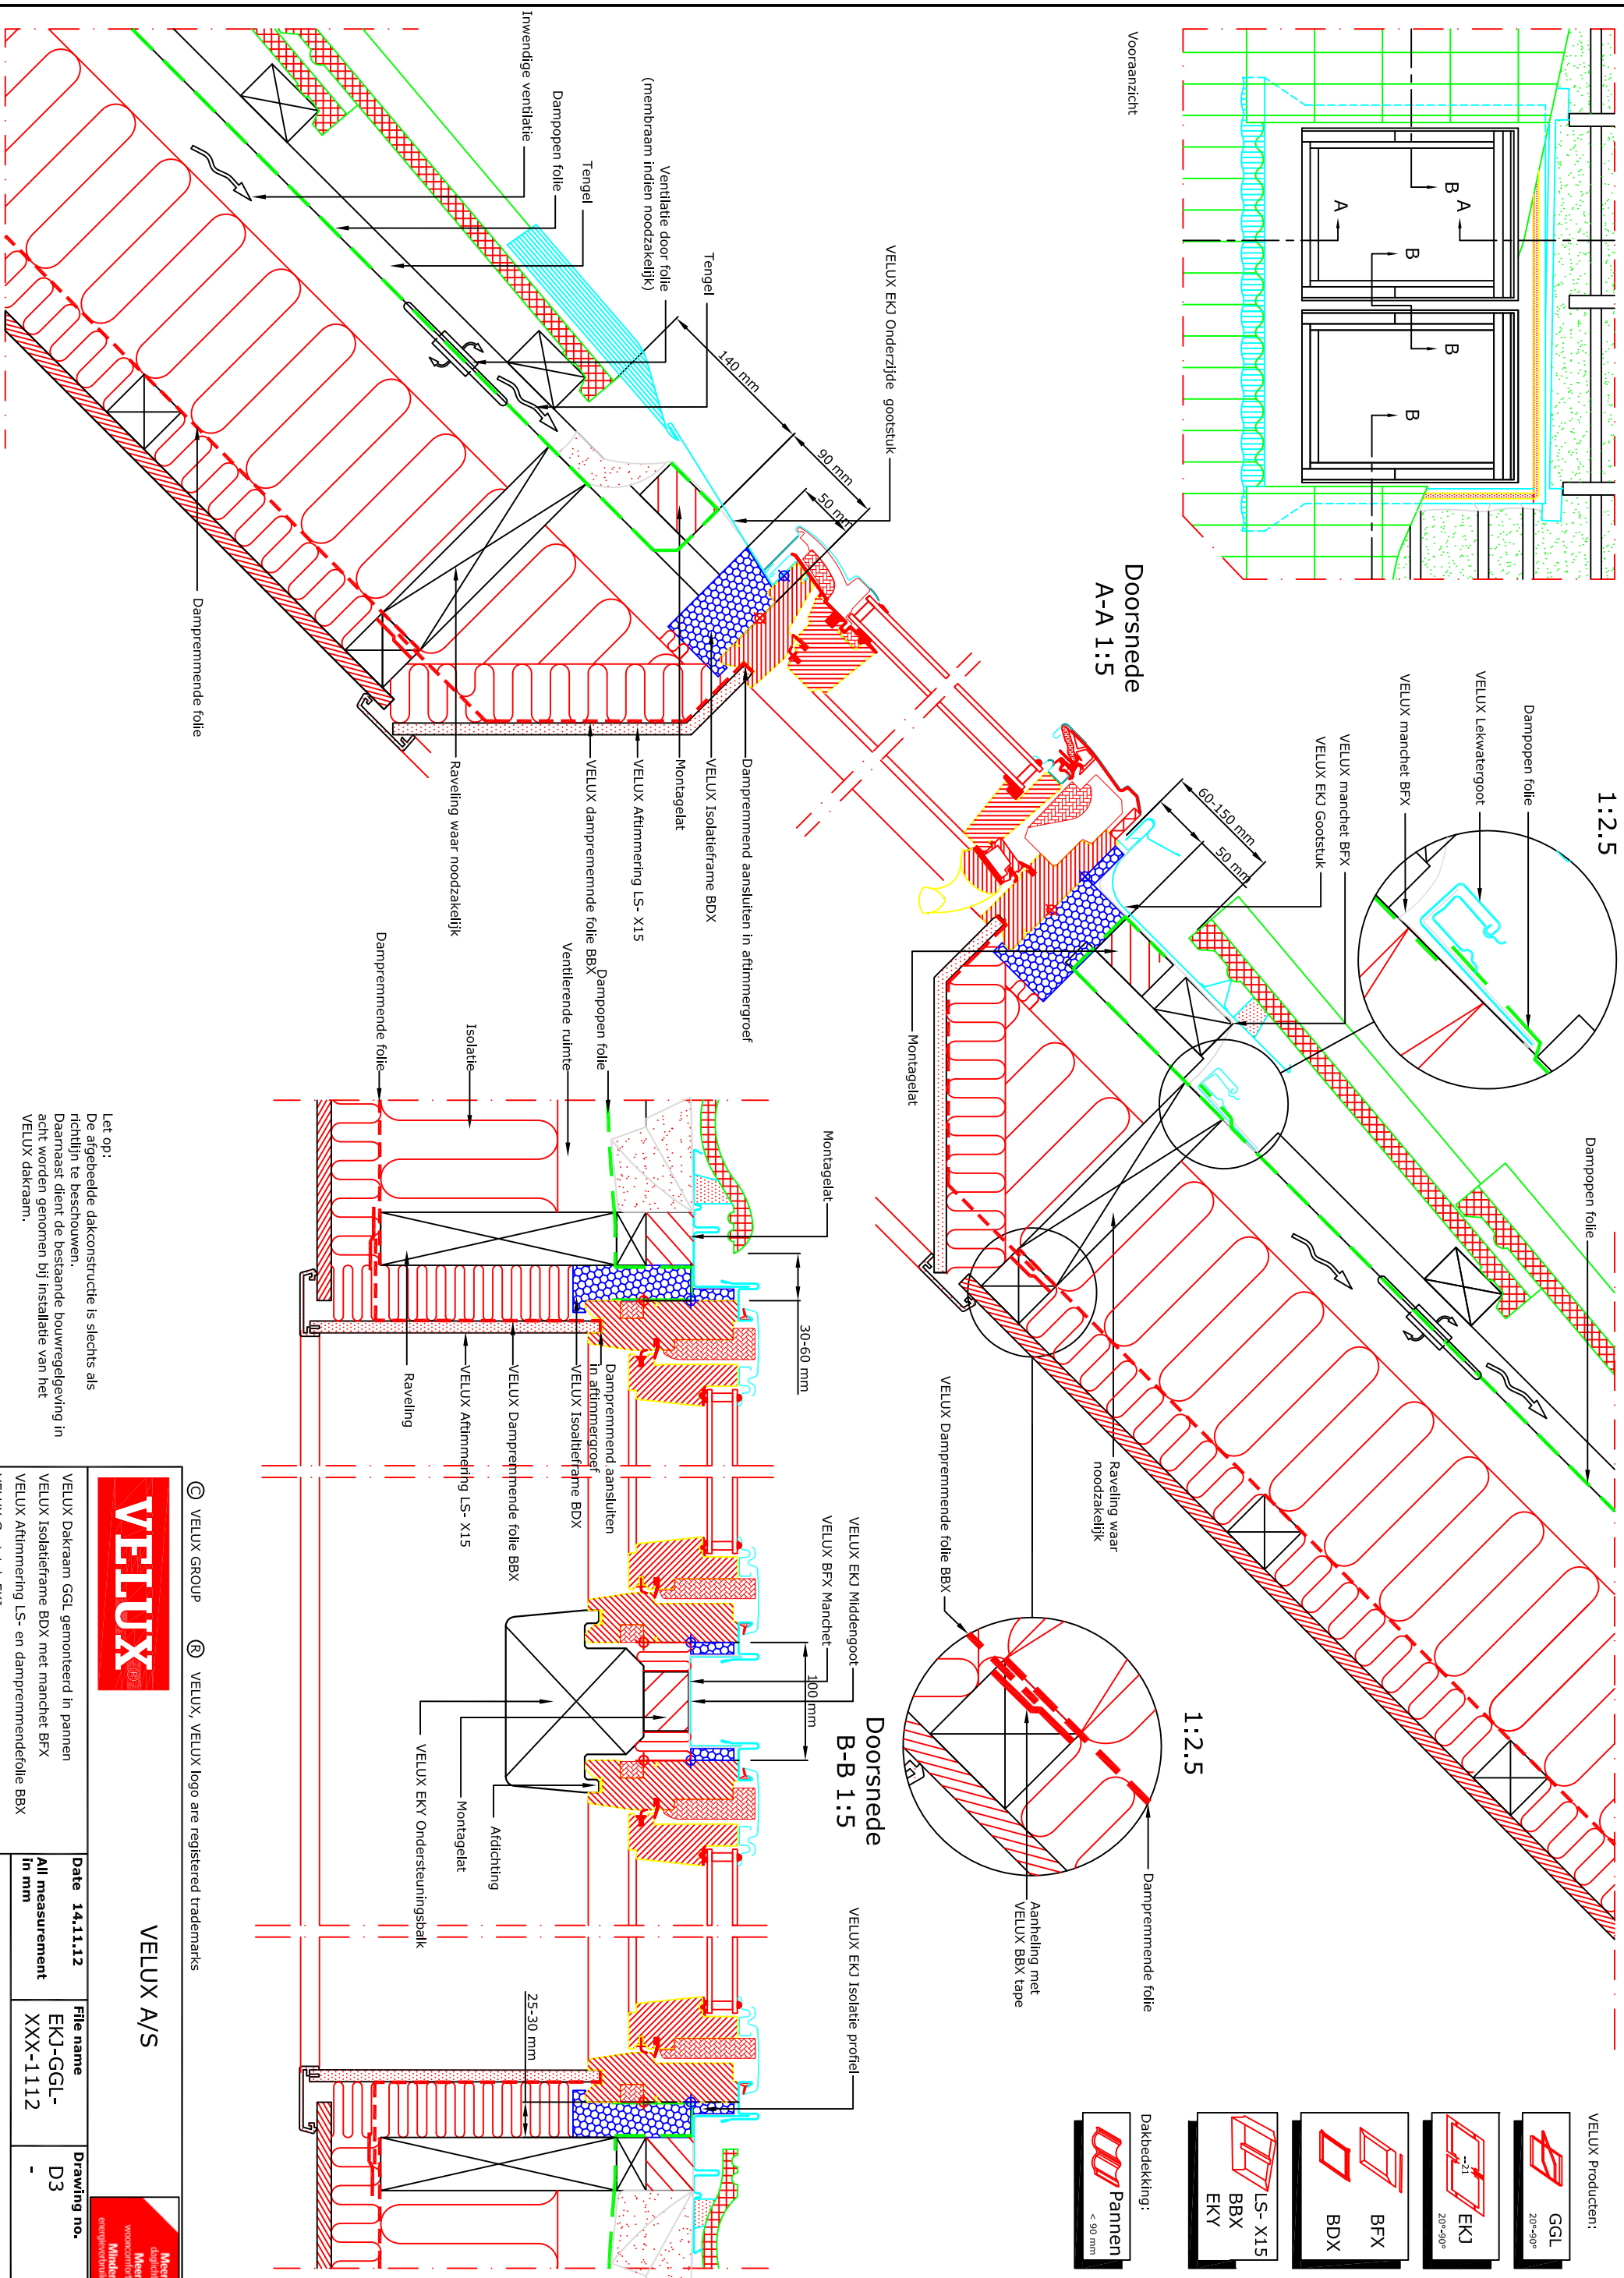


1:2.5

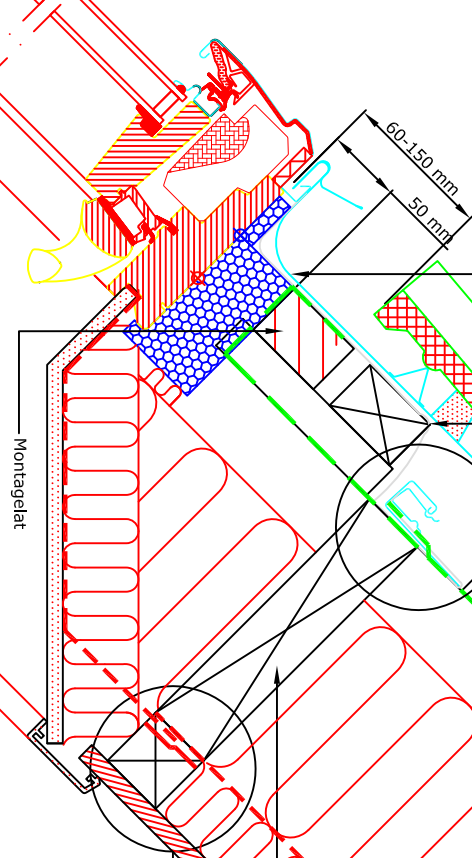

1:2.5



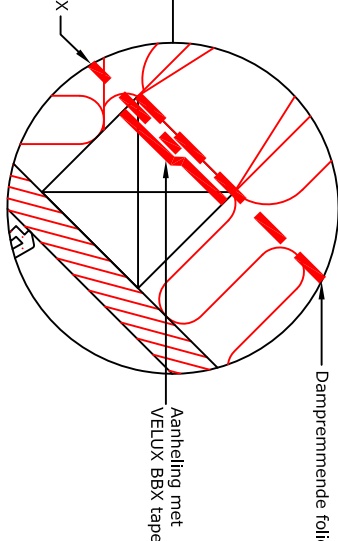


Doorsnede B-B 1:5

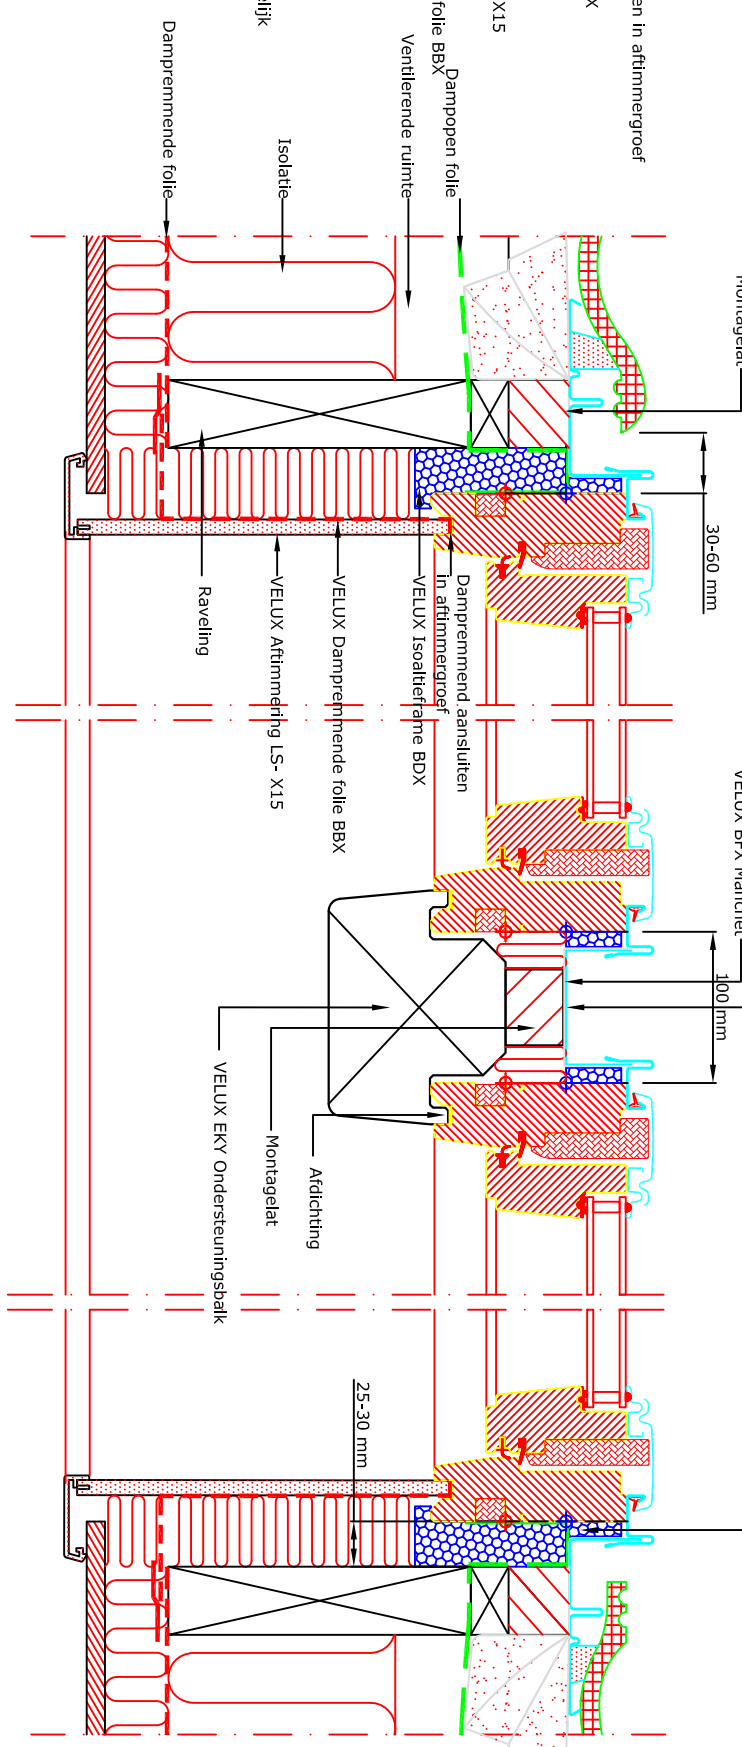

Let op:
De afgebeelde dakconstructie is slechts als richtlijn te beschouwen. Daarnaast dient de bestaande bouwregelgeving in acht worden genomen bij installatie van het VELUX dakraam.

VELUX Producten:

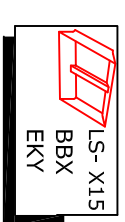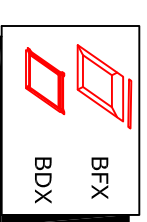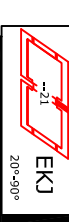

Dakbedekking:

© VELUX GROUP ® VELUX, VELUX logo are registered trademarks



VELUX A/S

VELUX Dakraam GGL gemonteerd in pannen	Date 14.11.12	File name EKJ-GGL-	Drawing no. D3
VELUX Isolatieframe BDX met manchet BFX	All measurement in mm	XXX-1112	
VELUX Aftimmering LS- en dampremmende folie BBX	SCO		

