



1:2.5

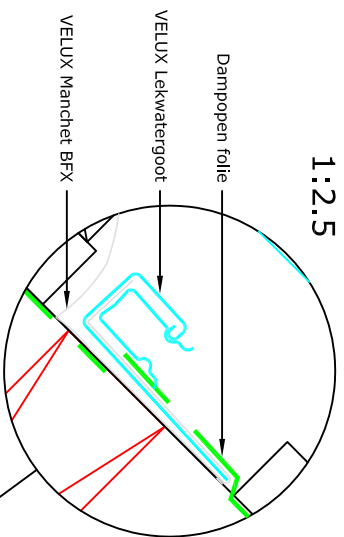


VELUX manchet BFX
VELUX EDJ Gootstuk



Doorsnede A-A 1:5

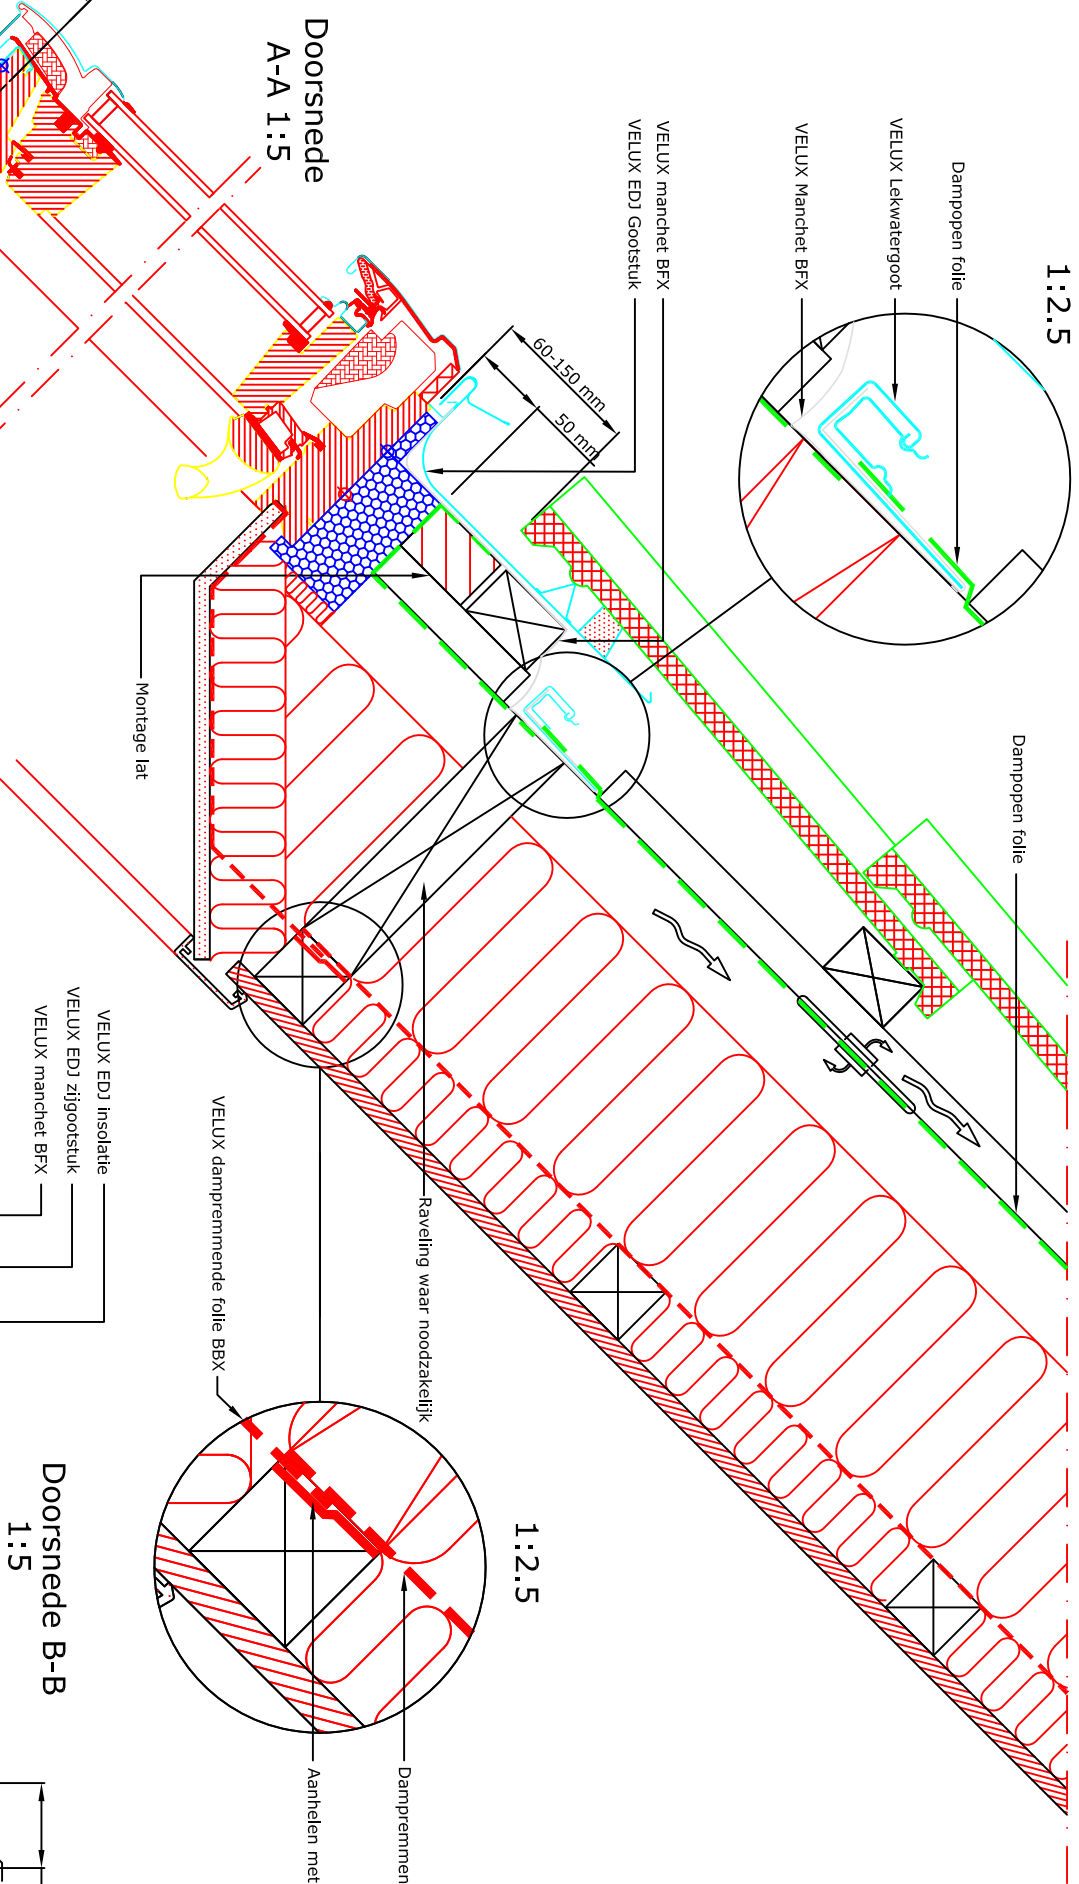

1:2.5

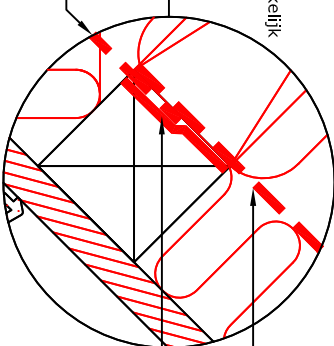




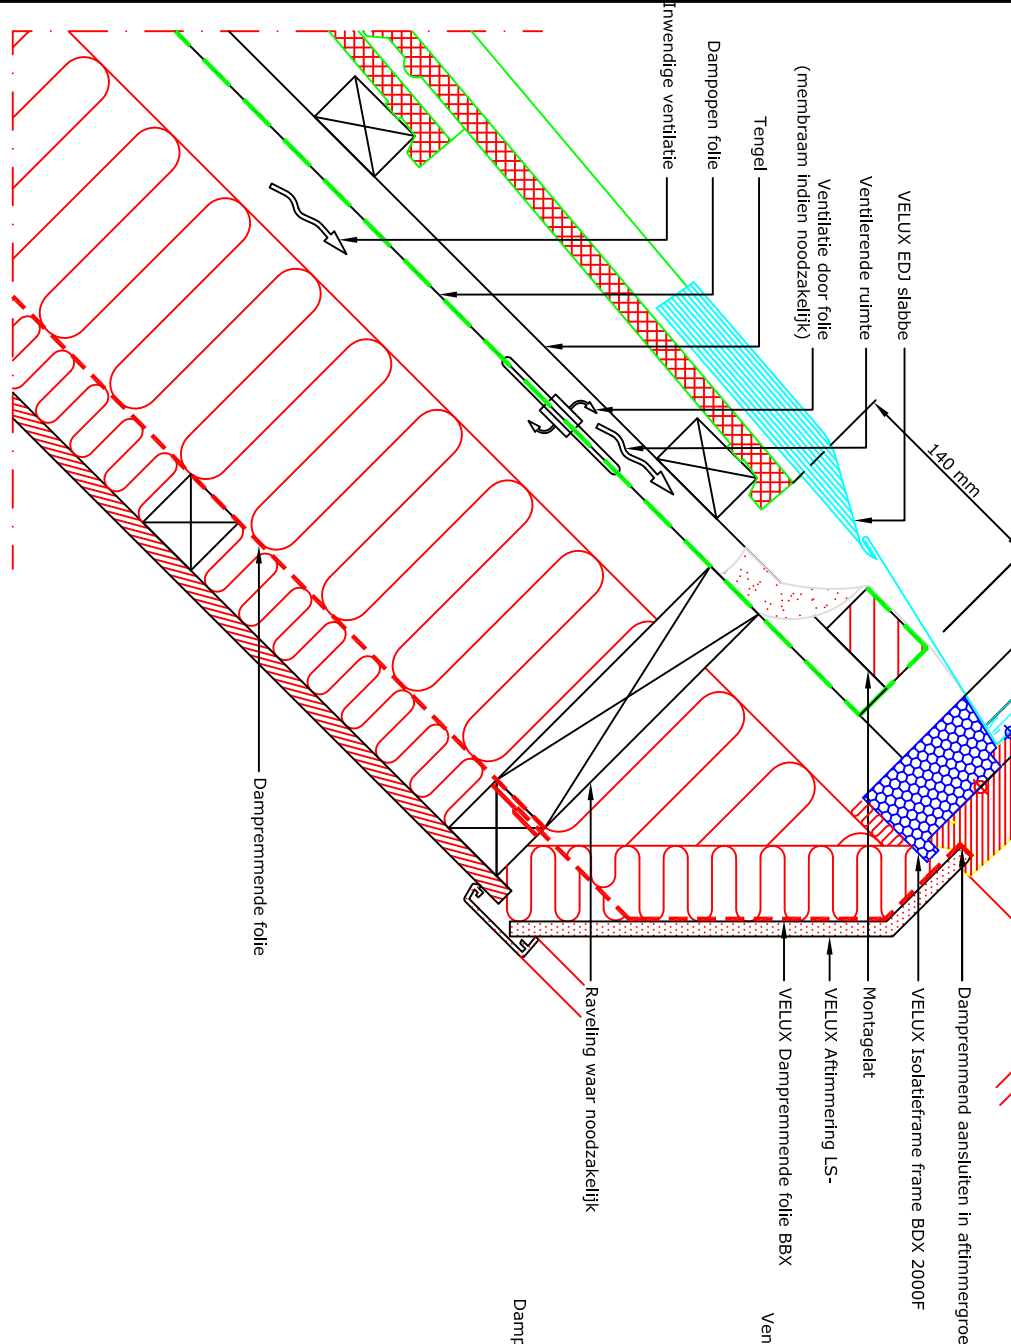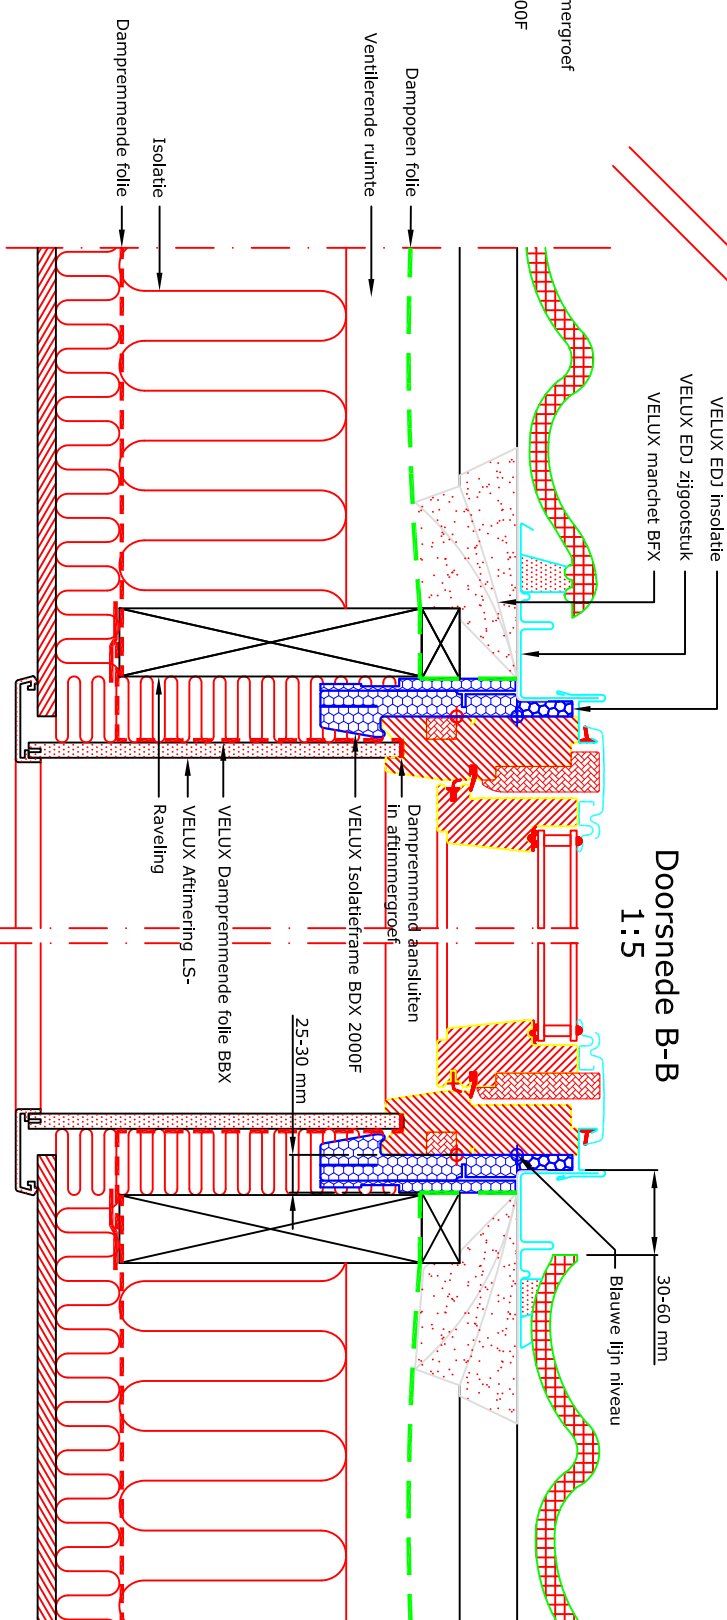

Doorsnede B-B 1:5



Let op:
De afgebeelde dakconstructie is slechts als richtlijn te beschouwen. Daarnaast dient de bestaande bouwregelgeving in acht worden genomen bij installatie van het VELUX dakraam.

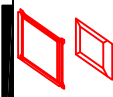VELUX Producten:

-  GGL 15°-90°
-  EDJ 20°-90°
-  BFX BDx 2000F
-  LS-BBX
-  Dakbedekking: Pannen < 90 mm

© VELUX GROUP ® VELUX, VELUX logo are registered trademarks

VELUX A/S



Meer
diepzicht
wooncomfort
Minder
overgevoel
samen

VELUX Dakraam GGL gemonteerd in pannen	Date 13.12.12	File name EDJ+GGL-128-1212	Drawing no. D1
VELUX Isolatierame BDx 2000 (incl. Manchet BFX)	All measurement in mm		
VELUX gootstuk EDJ			
VELUX Aftimmering LS- en dampremende folie BBX	SCO		