




Voorraanzicht

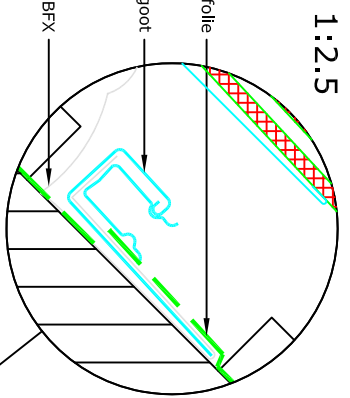

1:2.5

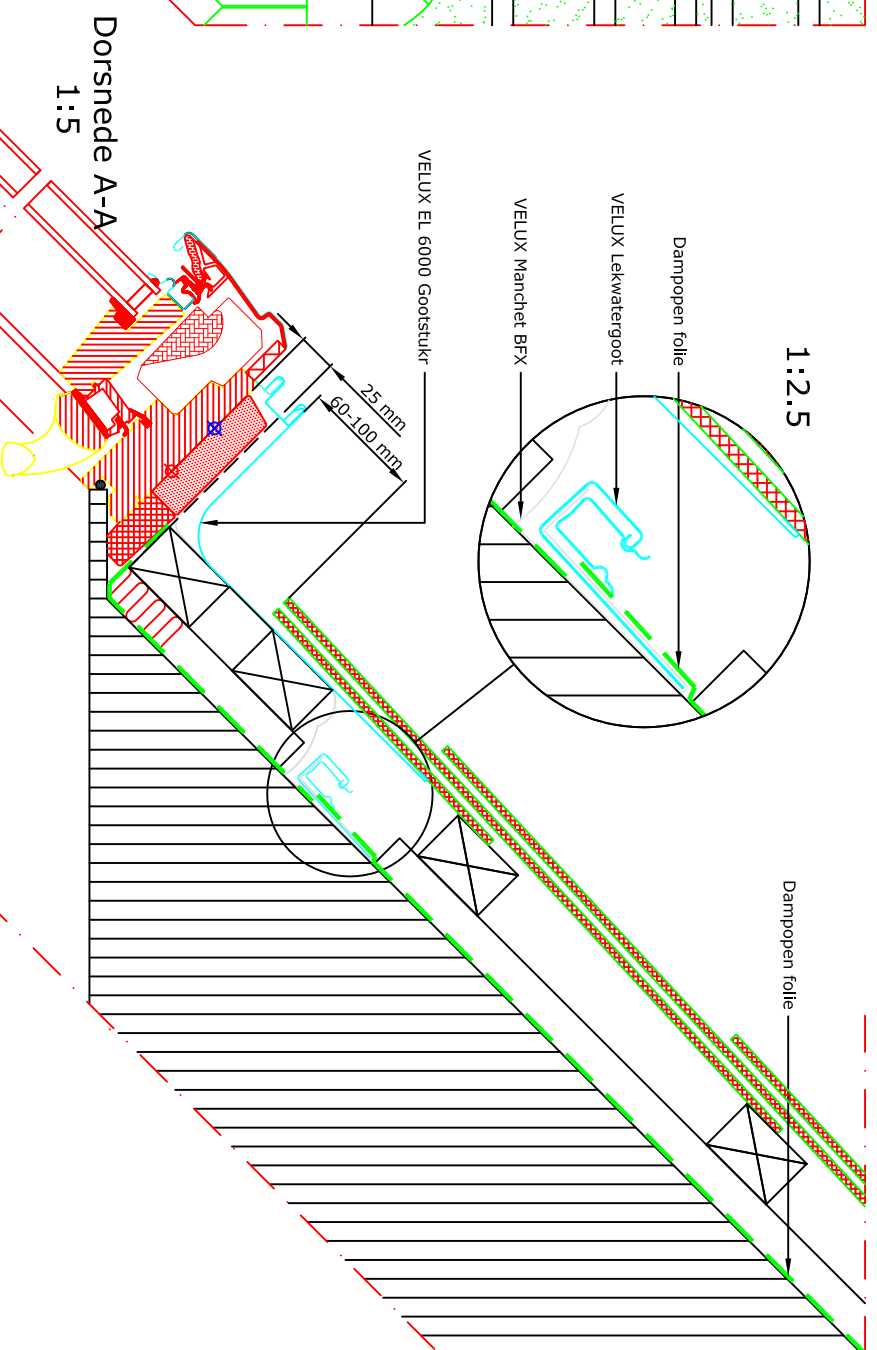

Doorsnede A-A
1:5

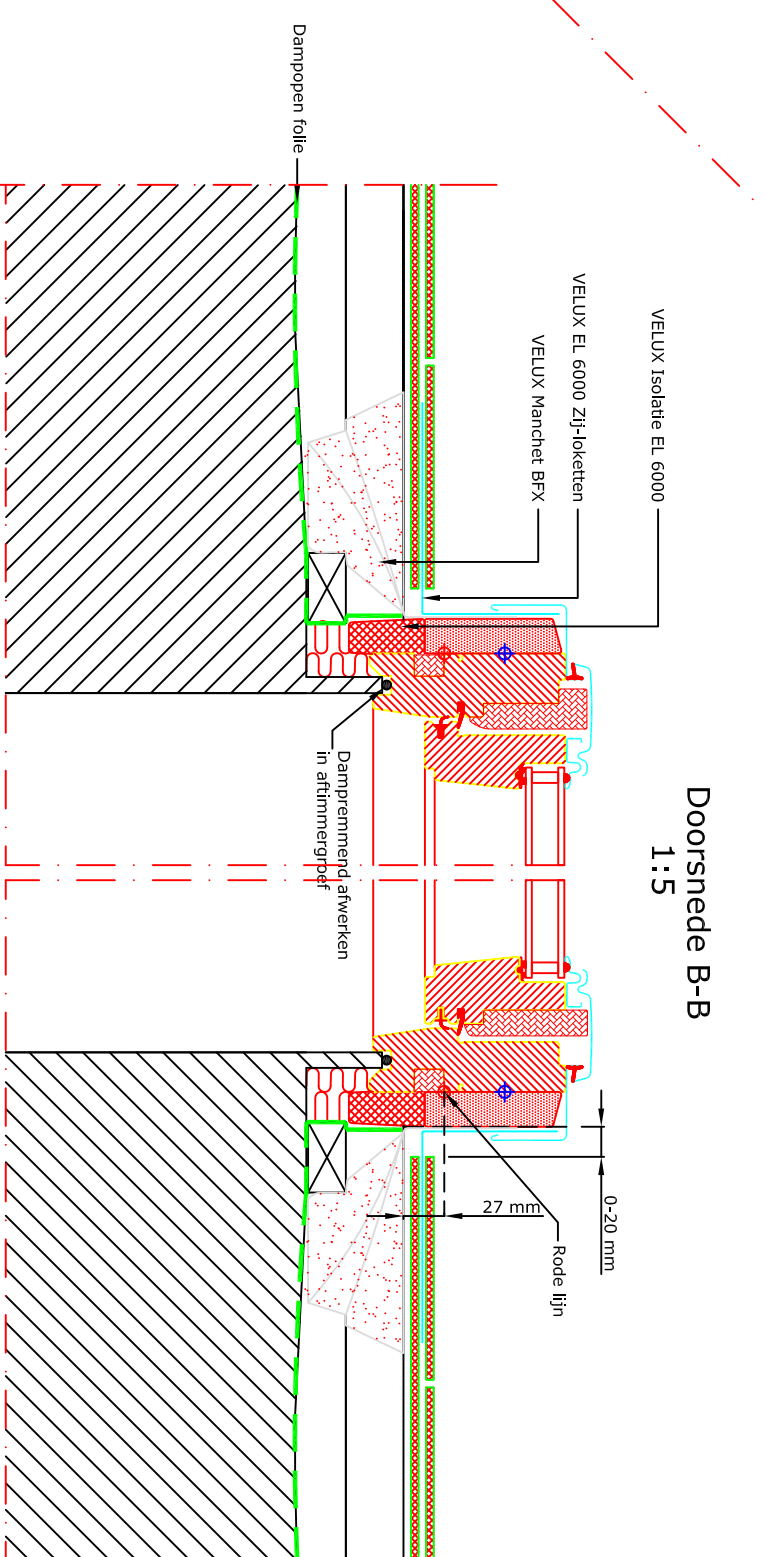


Doorsnede B-B
1:5

VELUX Producten:

- GGL 15°-90°
- EL 6000 15°-90°
- BFX Foam EL 6000
- Lelen < 8 mm

Dakbedekking:

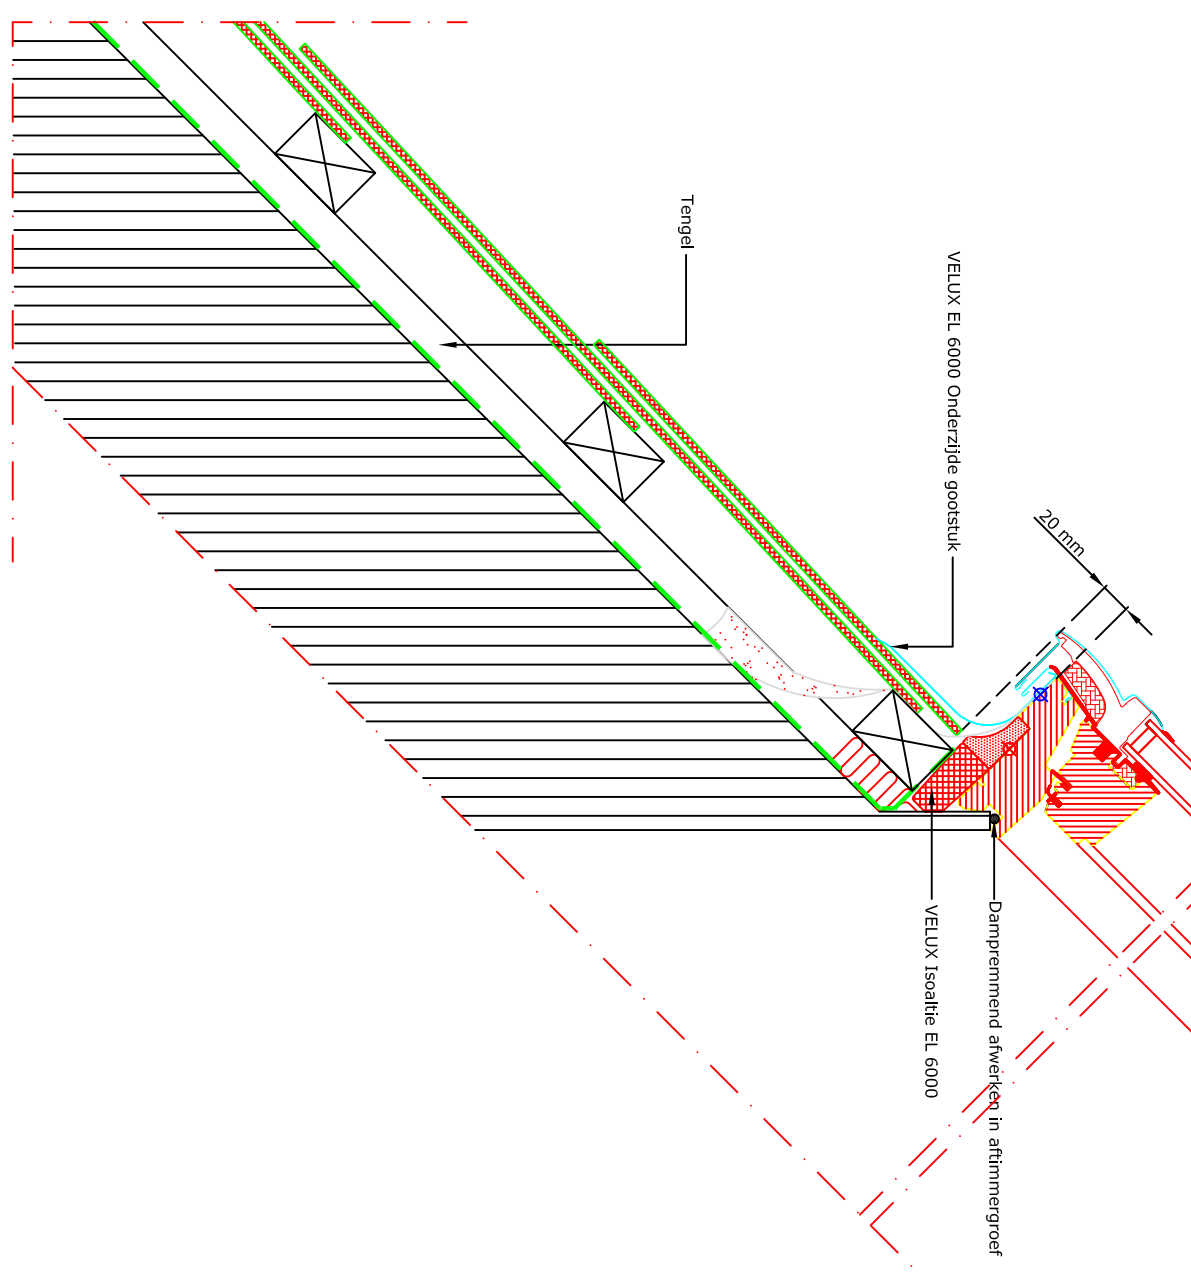

Tengel

Let op:
De afgebeelde dakconstructie is slechts als richtlijn te beschouwen. Daarnaast dient de bestaande bouwregelgeving in acht worden genomen bij installatie van het VELUX dakraam.



© VELUX GROUP ® VELUX, VELUX logo are registered trademarks

VELUX A/S



VELUX Dakraam GGL gemonteerd in Lelen RENOVATIE		Date	14.01.2013	File name		Drawing no.	R4
VELUX Isolatie EL 6000 incl. Manchet BFX		All measurement in mm					
VELUX EL 6000 Renovatie gootstuk		SCO					