



VELUX produkter:




Tagbeklædning:

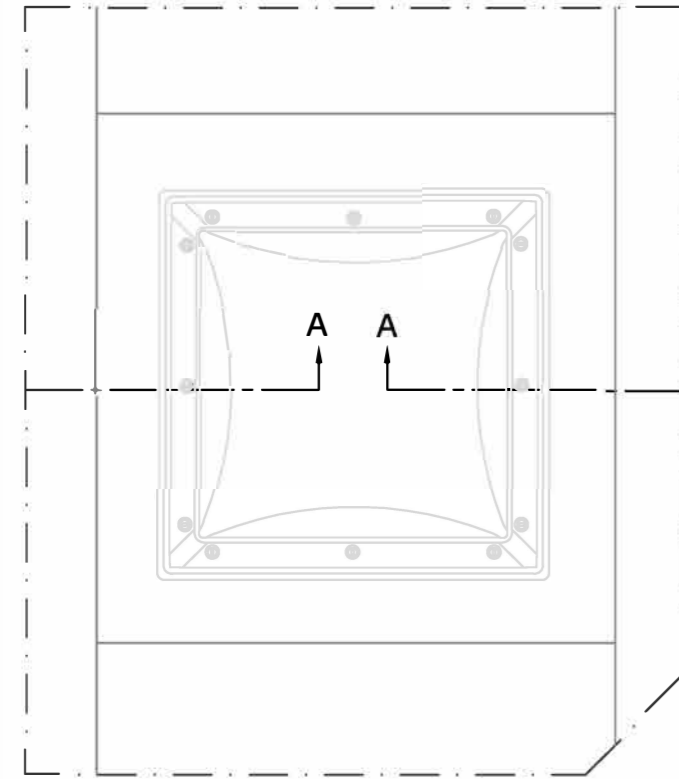


Opstalt vinkelret på tag

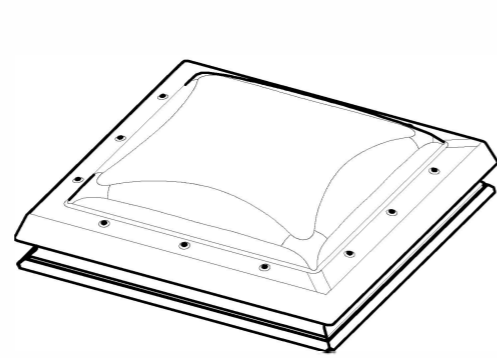

CFP (Fast vindu)

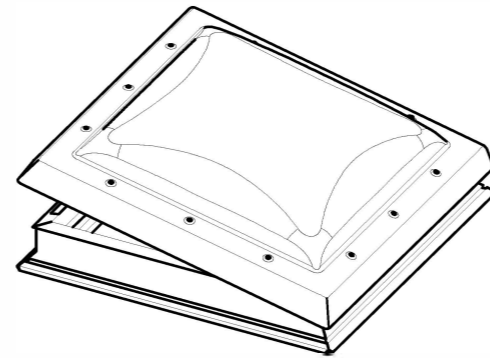


CVP (Åpningsbart vindu)

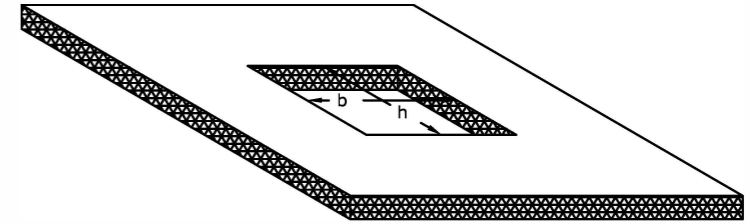

Utsparingsmåti bak h (bredde x høyde)  
 600 x 600  
 800 x 800  
 600 x 900  
 900 x 900  
 1000 x 1000  
 1200 x 1200

Snitt A-A

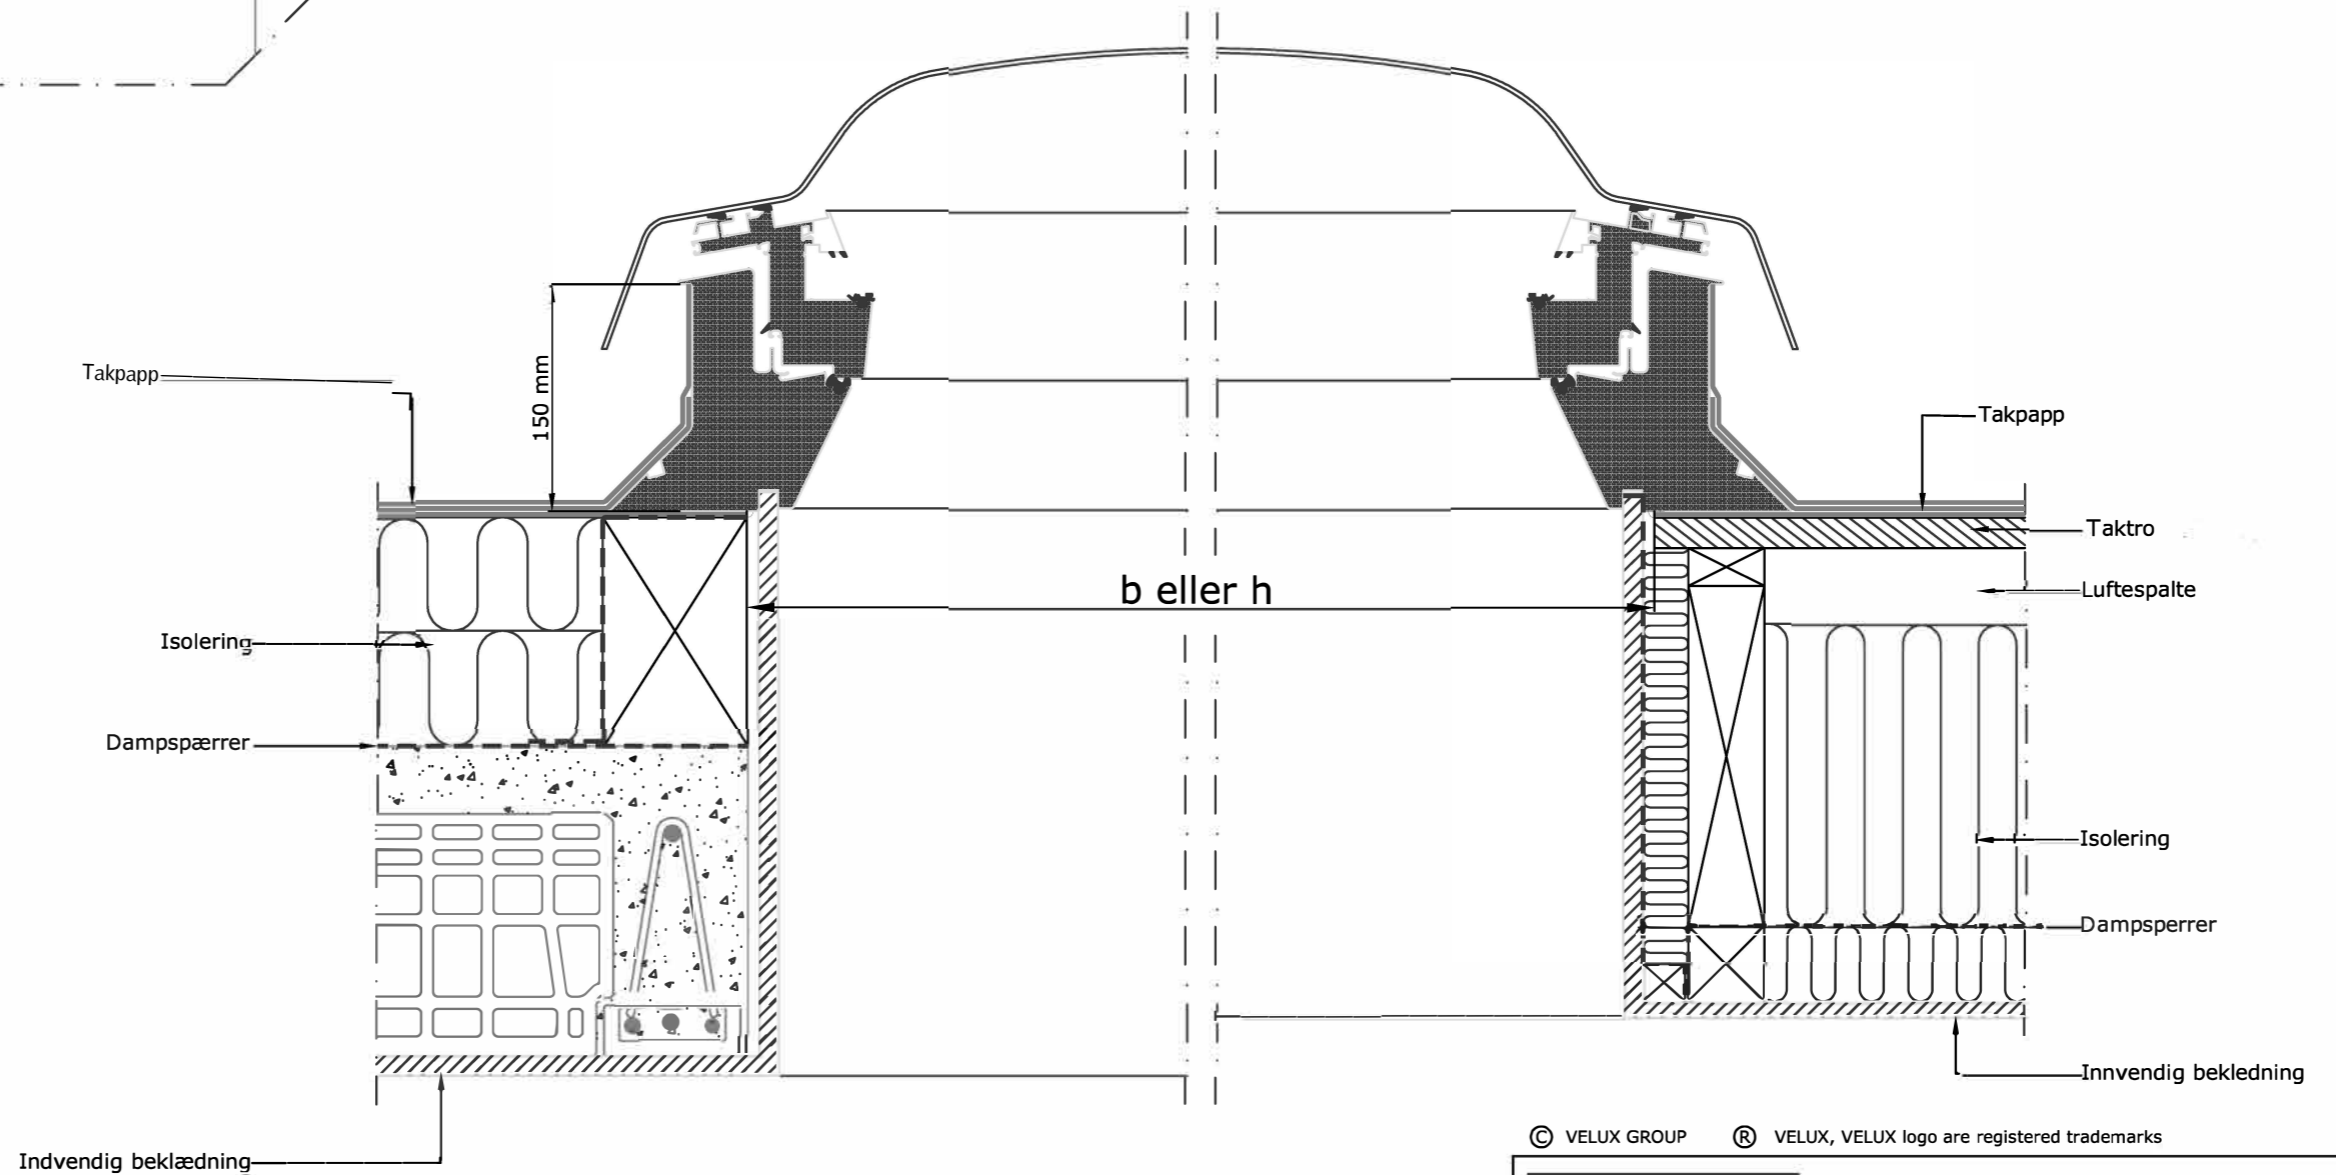

© VELUX GROUP ® VELUX, VELUX logo are registered trademarks



VELUX A/S

Note:  
 Ved indbygning af VELUX ovenlysvinduer skal det sikres, at gældende bygge- og brandmyndighedskrav overholdes. Tegningen viser principperne for den viste tagkonstruktionstype og skal tilpasses den konkrete byggesag, lokal praksis for god byggeskik og øvrige byggevareleverandørers anvisninger.

Emne: Ovenlyskuppel i fladt tag med tagpapp.  
 Tagkonstruktionen vist som med betondæk og træspær

Dato	26.05.2016	Fil navn	Tegnings nr.
Alle mål er i mm		CVP-VAS-401-0110	-
SCo			-