

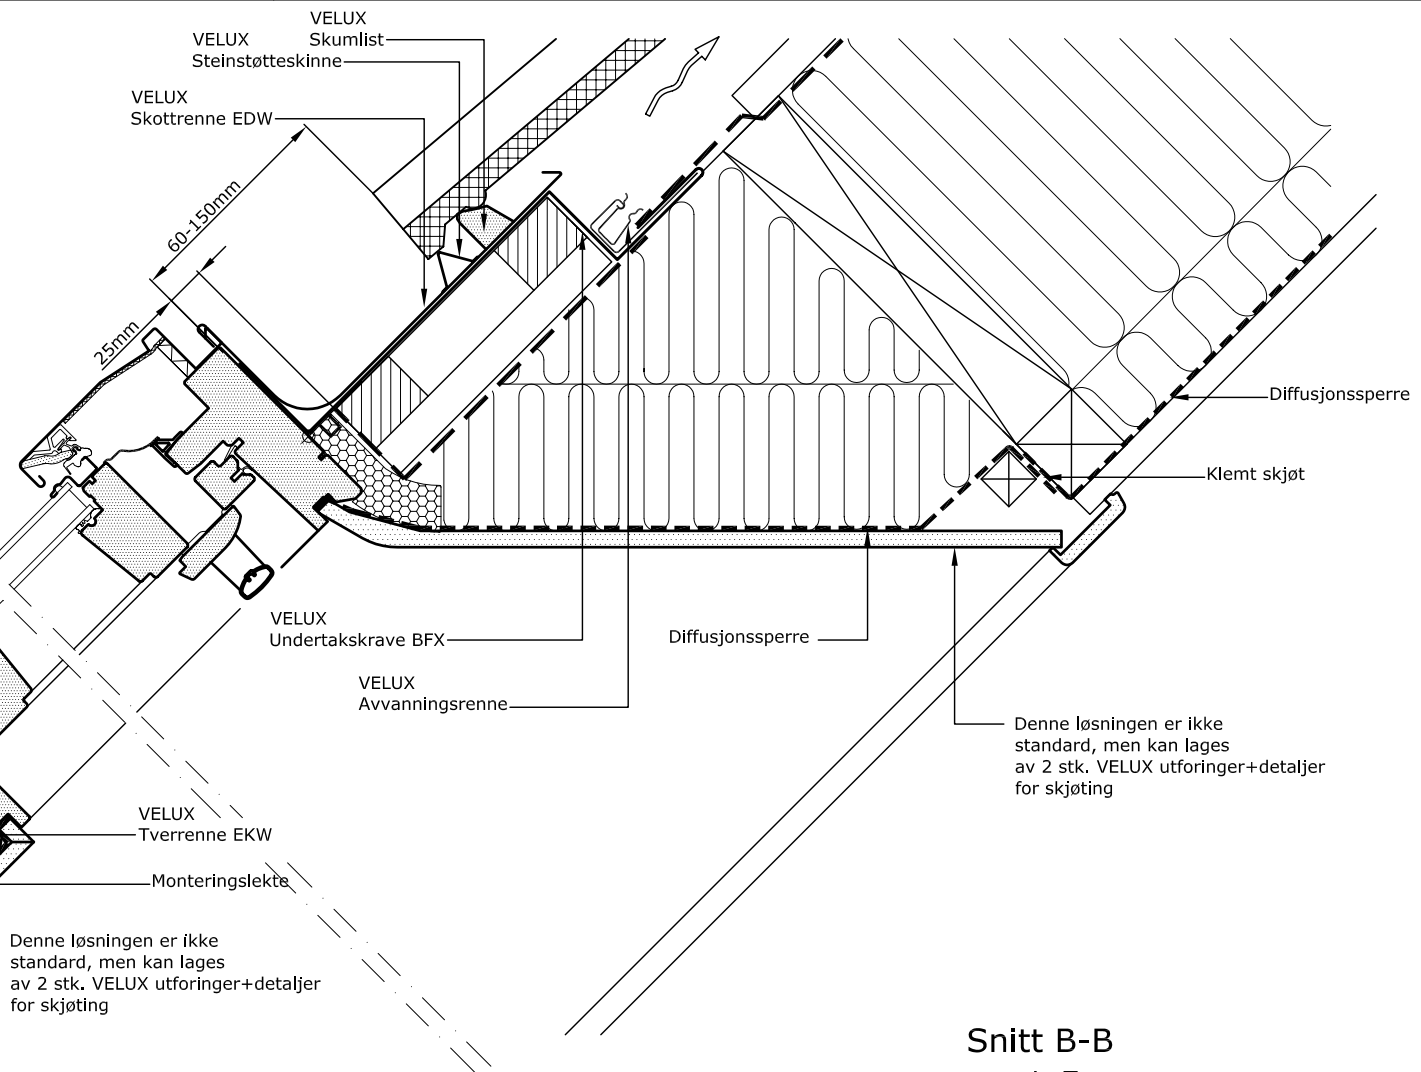
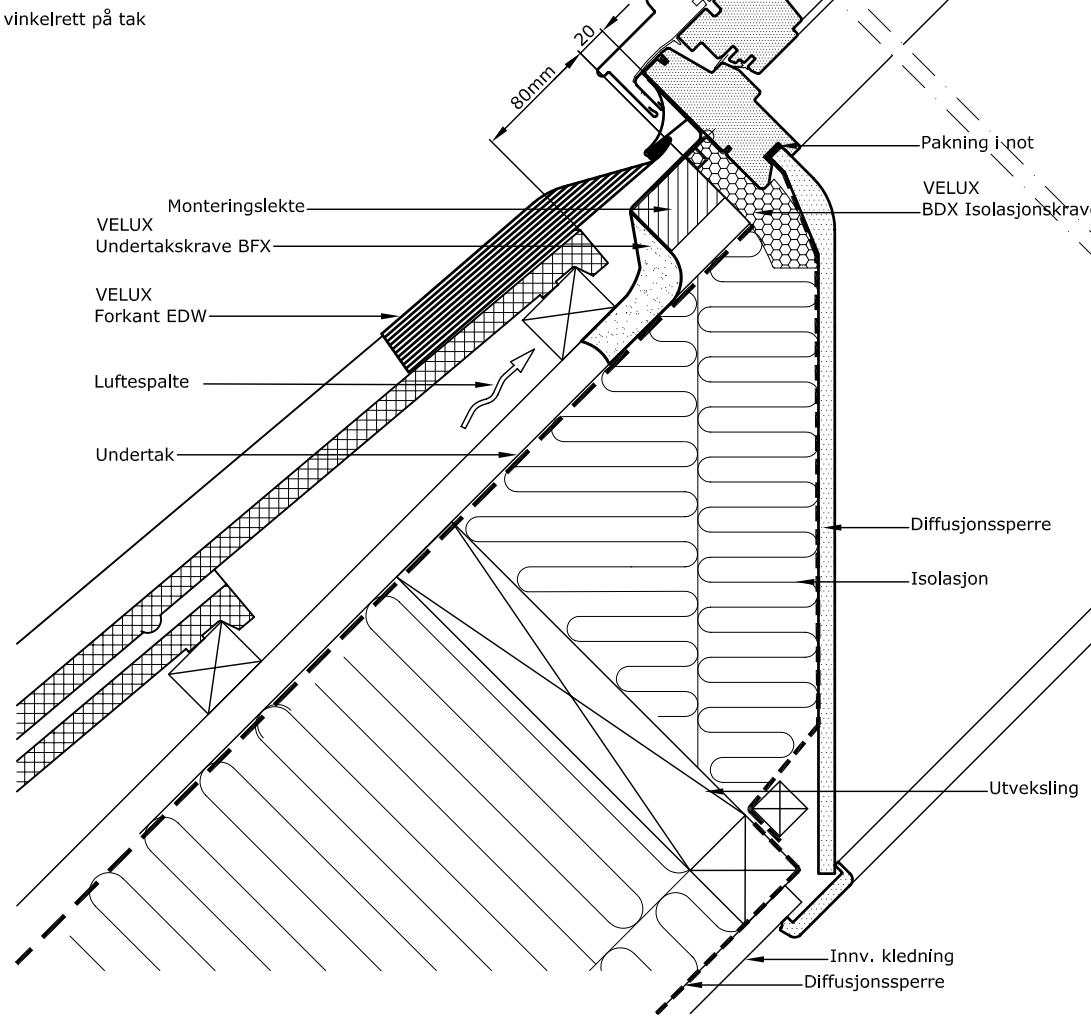


Skisse vinkelrett på tak  
1:20

Snitt A-A  
1:5

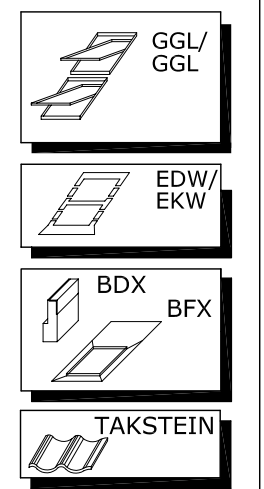

Snitt B-B  
1:5

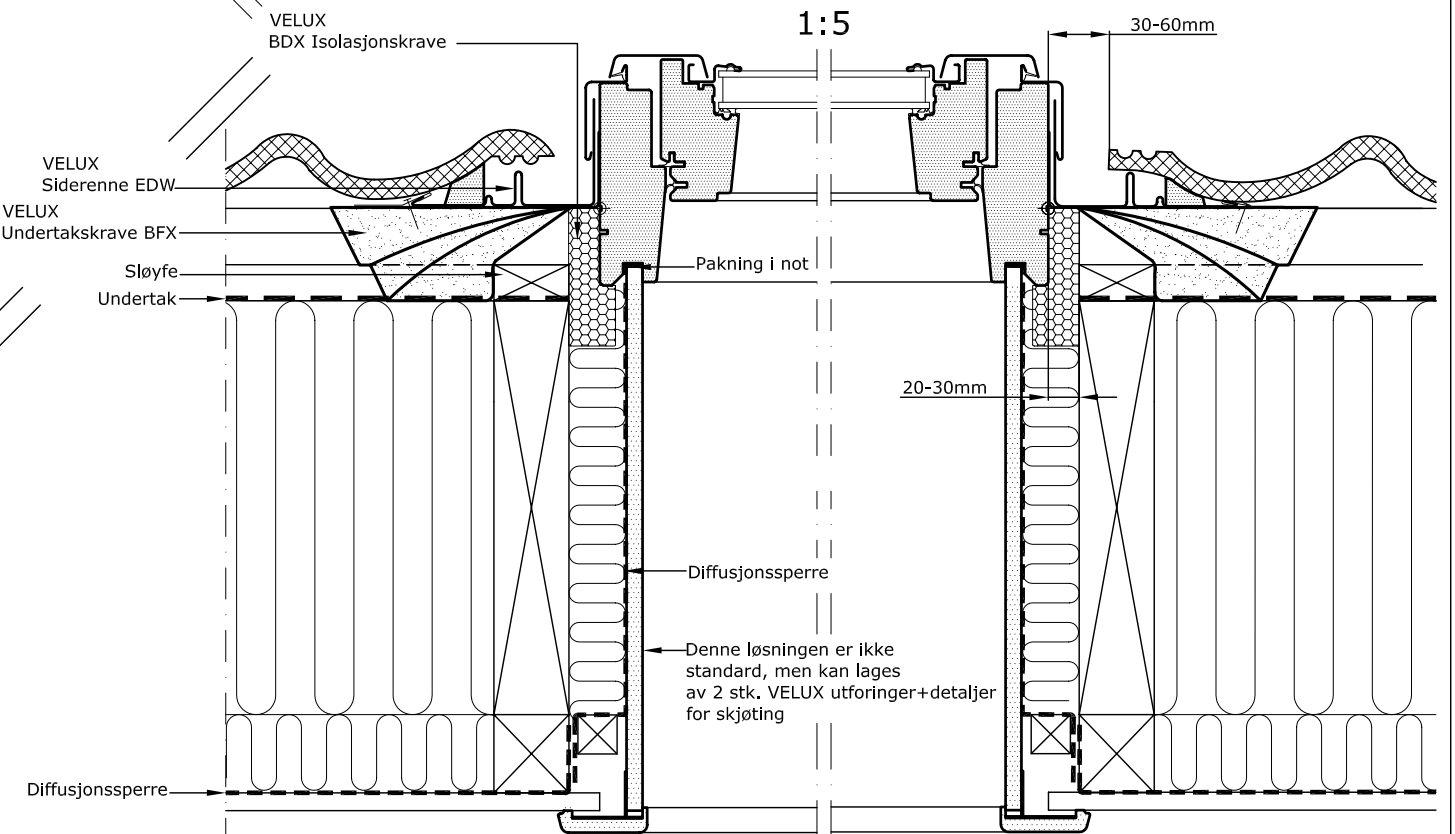

© VELUX GROUP ® VELUX, VELUX logo are registered trademarks



VELUX A/S  
Product Management  
Installation support

Merk:  
Se også detaljblad 525.777, Innsetting av takvinduer, Byggforskserien.  
Likeledes skal det angående materialer og/eller konstruksjoner, som berører disse, henvises til produsentens anvisninger.

VELUX takvinduer type GGL monteret i takstein med inndekning type EDW/EKW, 100mm karmavstand, isolasjonskrave BDX og undertakskrave BFX.

Date	File name	Drawing no.
24.01.06	A_000169-A	10.13
All measurement in mm		
SCo VELUX Norge AS		