

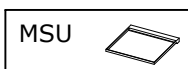
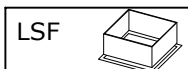
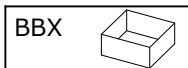
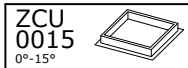
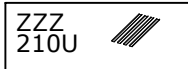


Produkty VELUX:

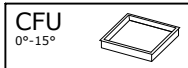


Pokrycie dachu:

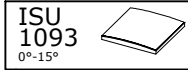


Rozmiary okien:

Rozmiar	W	H
060060	600	600
080080	800	800
090060	900	600
090090	900	900
100100	1000	1000
120090	1200	900
120120	1200	1200
150100	1500	1000
150150	1500	1500

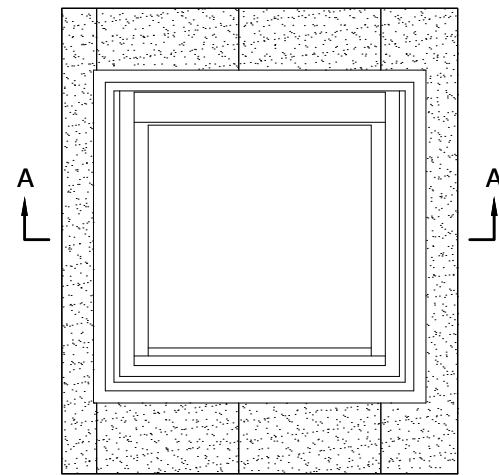

Widok

Przekrój A-A
1:5

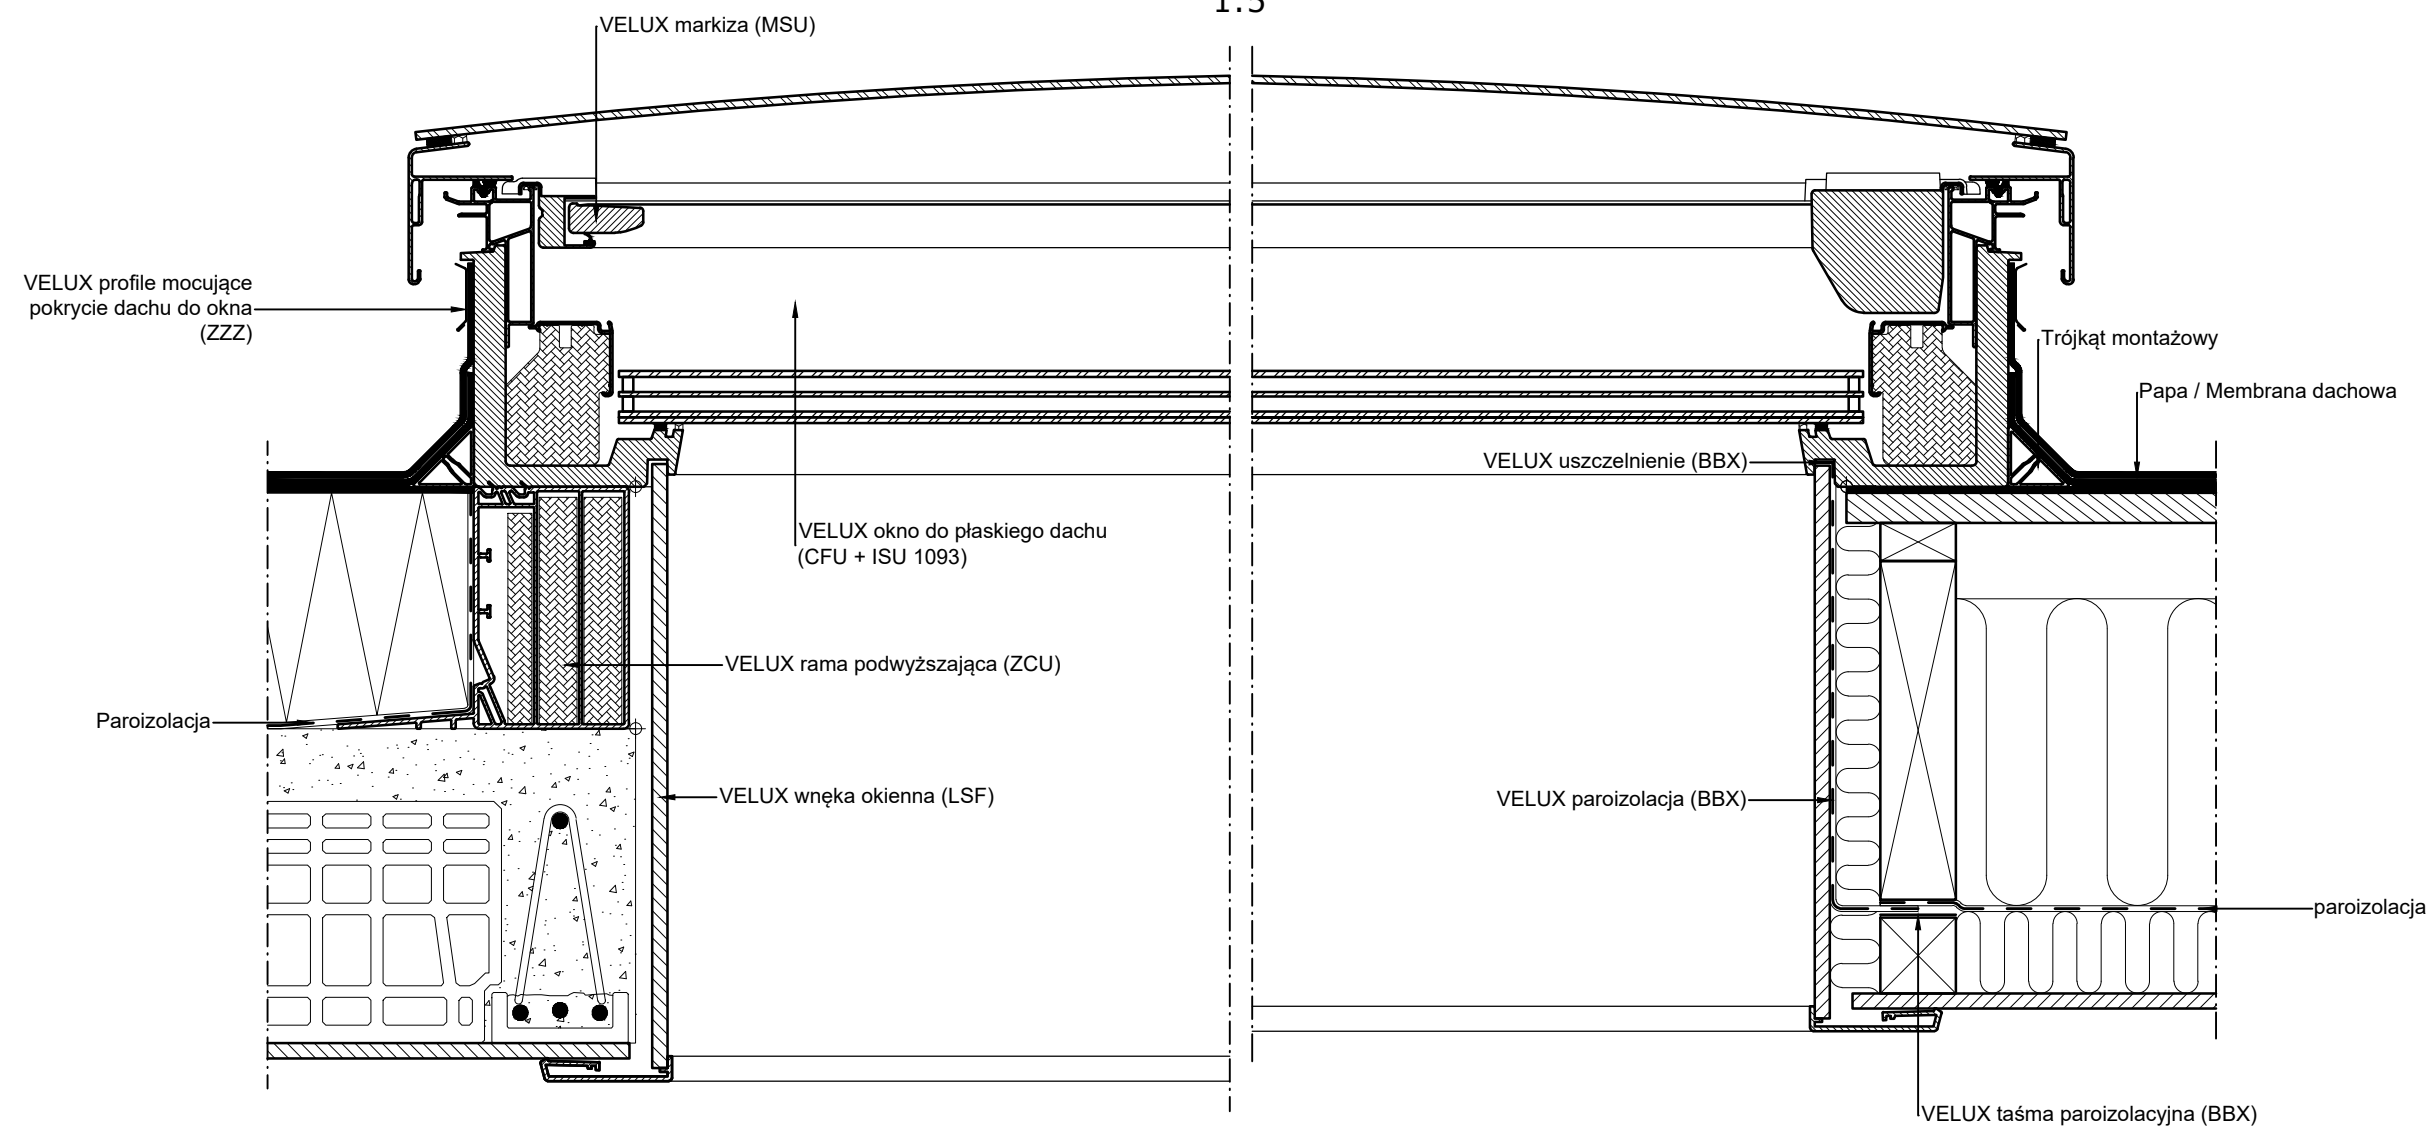

© VELUX GROUP ® VELUX, logo VELUX są znakami zastrzeżonymi



VELUX Polska Sp. z o.o.
ul. Krakowiaków 34
02-255 Warszawa

Wszystkie wymiary podane na rysunku muszą zostać sprawdzone na miejscu budowy. Rysunek jest jedynie schematyczny i z tego powodu VELUX nie ma wpływu na jakość rzeczywistej instalacji na dachu budynku.

VELUX CFU + ISU 1093
VELUX ZCU 0015
VELUX ZZZ 210U
VELUX LSF
VELUX MSU
VELUX BBX

Data: 2022

Wszystkie wymiary w mm. Skala 1:5

VELUX Polska Sp. z o.o. ul. Krakowiaków 34 02-255 Warszawa

Nazwa pliku:
CFU+ISU-1093

www.Velux.com.pl