

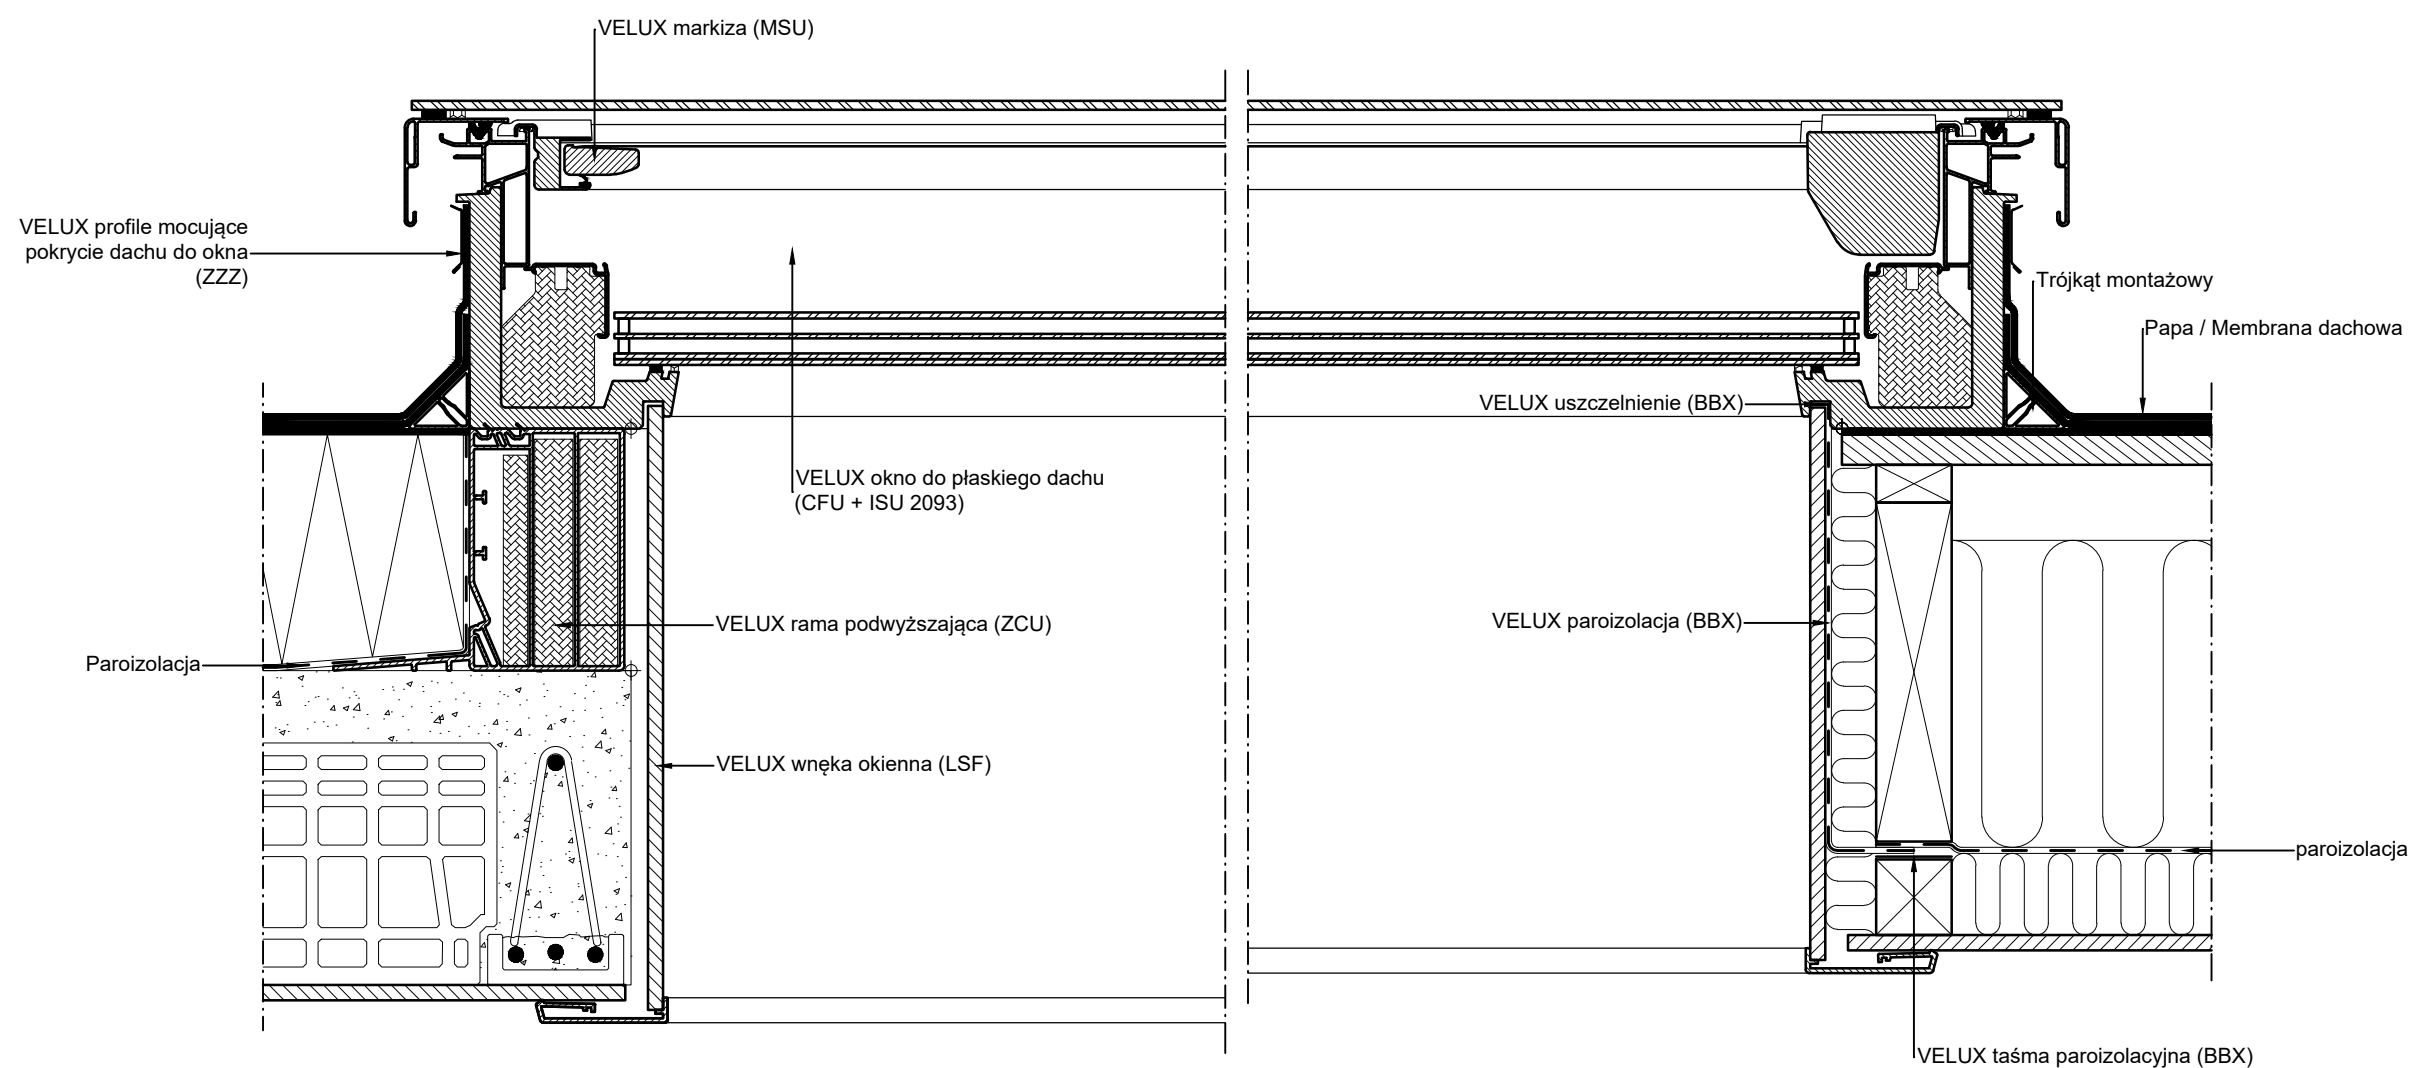
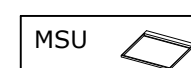
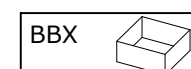


Widok


Przekrój A-A  
1:5

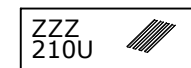

Produkty VELUX:

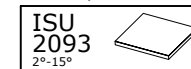

Pokrycie dachu:

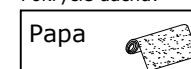

Rozmiary okien:

Rozmiar	W	H
060060	600	600
080080	800	800
090060	900	600
090090	900	900
100100	1000	1000
120090	1200	900
120120	1200	1200
150100	1500	1000
150150	1500	1500

© VELUX GROUP ® VELUX, logo VELUX są znakami zastrzeżonymi

**VELUX**

**VELUX Polska Sp. z o.o.**  
ul. Krakowiaków 34  
02-255 Warszawa

Wszystkie wymiary podane na rysunku muszą zostać sprawdzone na miejscu budowy. Rysunek jest jedynie schematyczny i z tego powodu VELUX nie ma wpływu na jakość rzeczywistej instalacji na dachu budynku.

VELUX CFU + ISU 2093  
VELUX ZCU 0015  
VELUX ZZZ 210U  
VELUX LSF  
VELUX MSU  
VELUX BBX

Data: 2022

Nazwa pliku:

Wszystkie wymiary w mm. Skala 1:5

CFU+ISU-2093

www.Velux.com.pl

VELUX Polska Sp. z o.o. ul. Krakowiaków 34 02-255 Warszawa