


Widok


1:2.5

Przekrój A-A
1:5

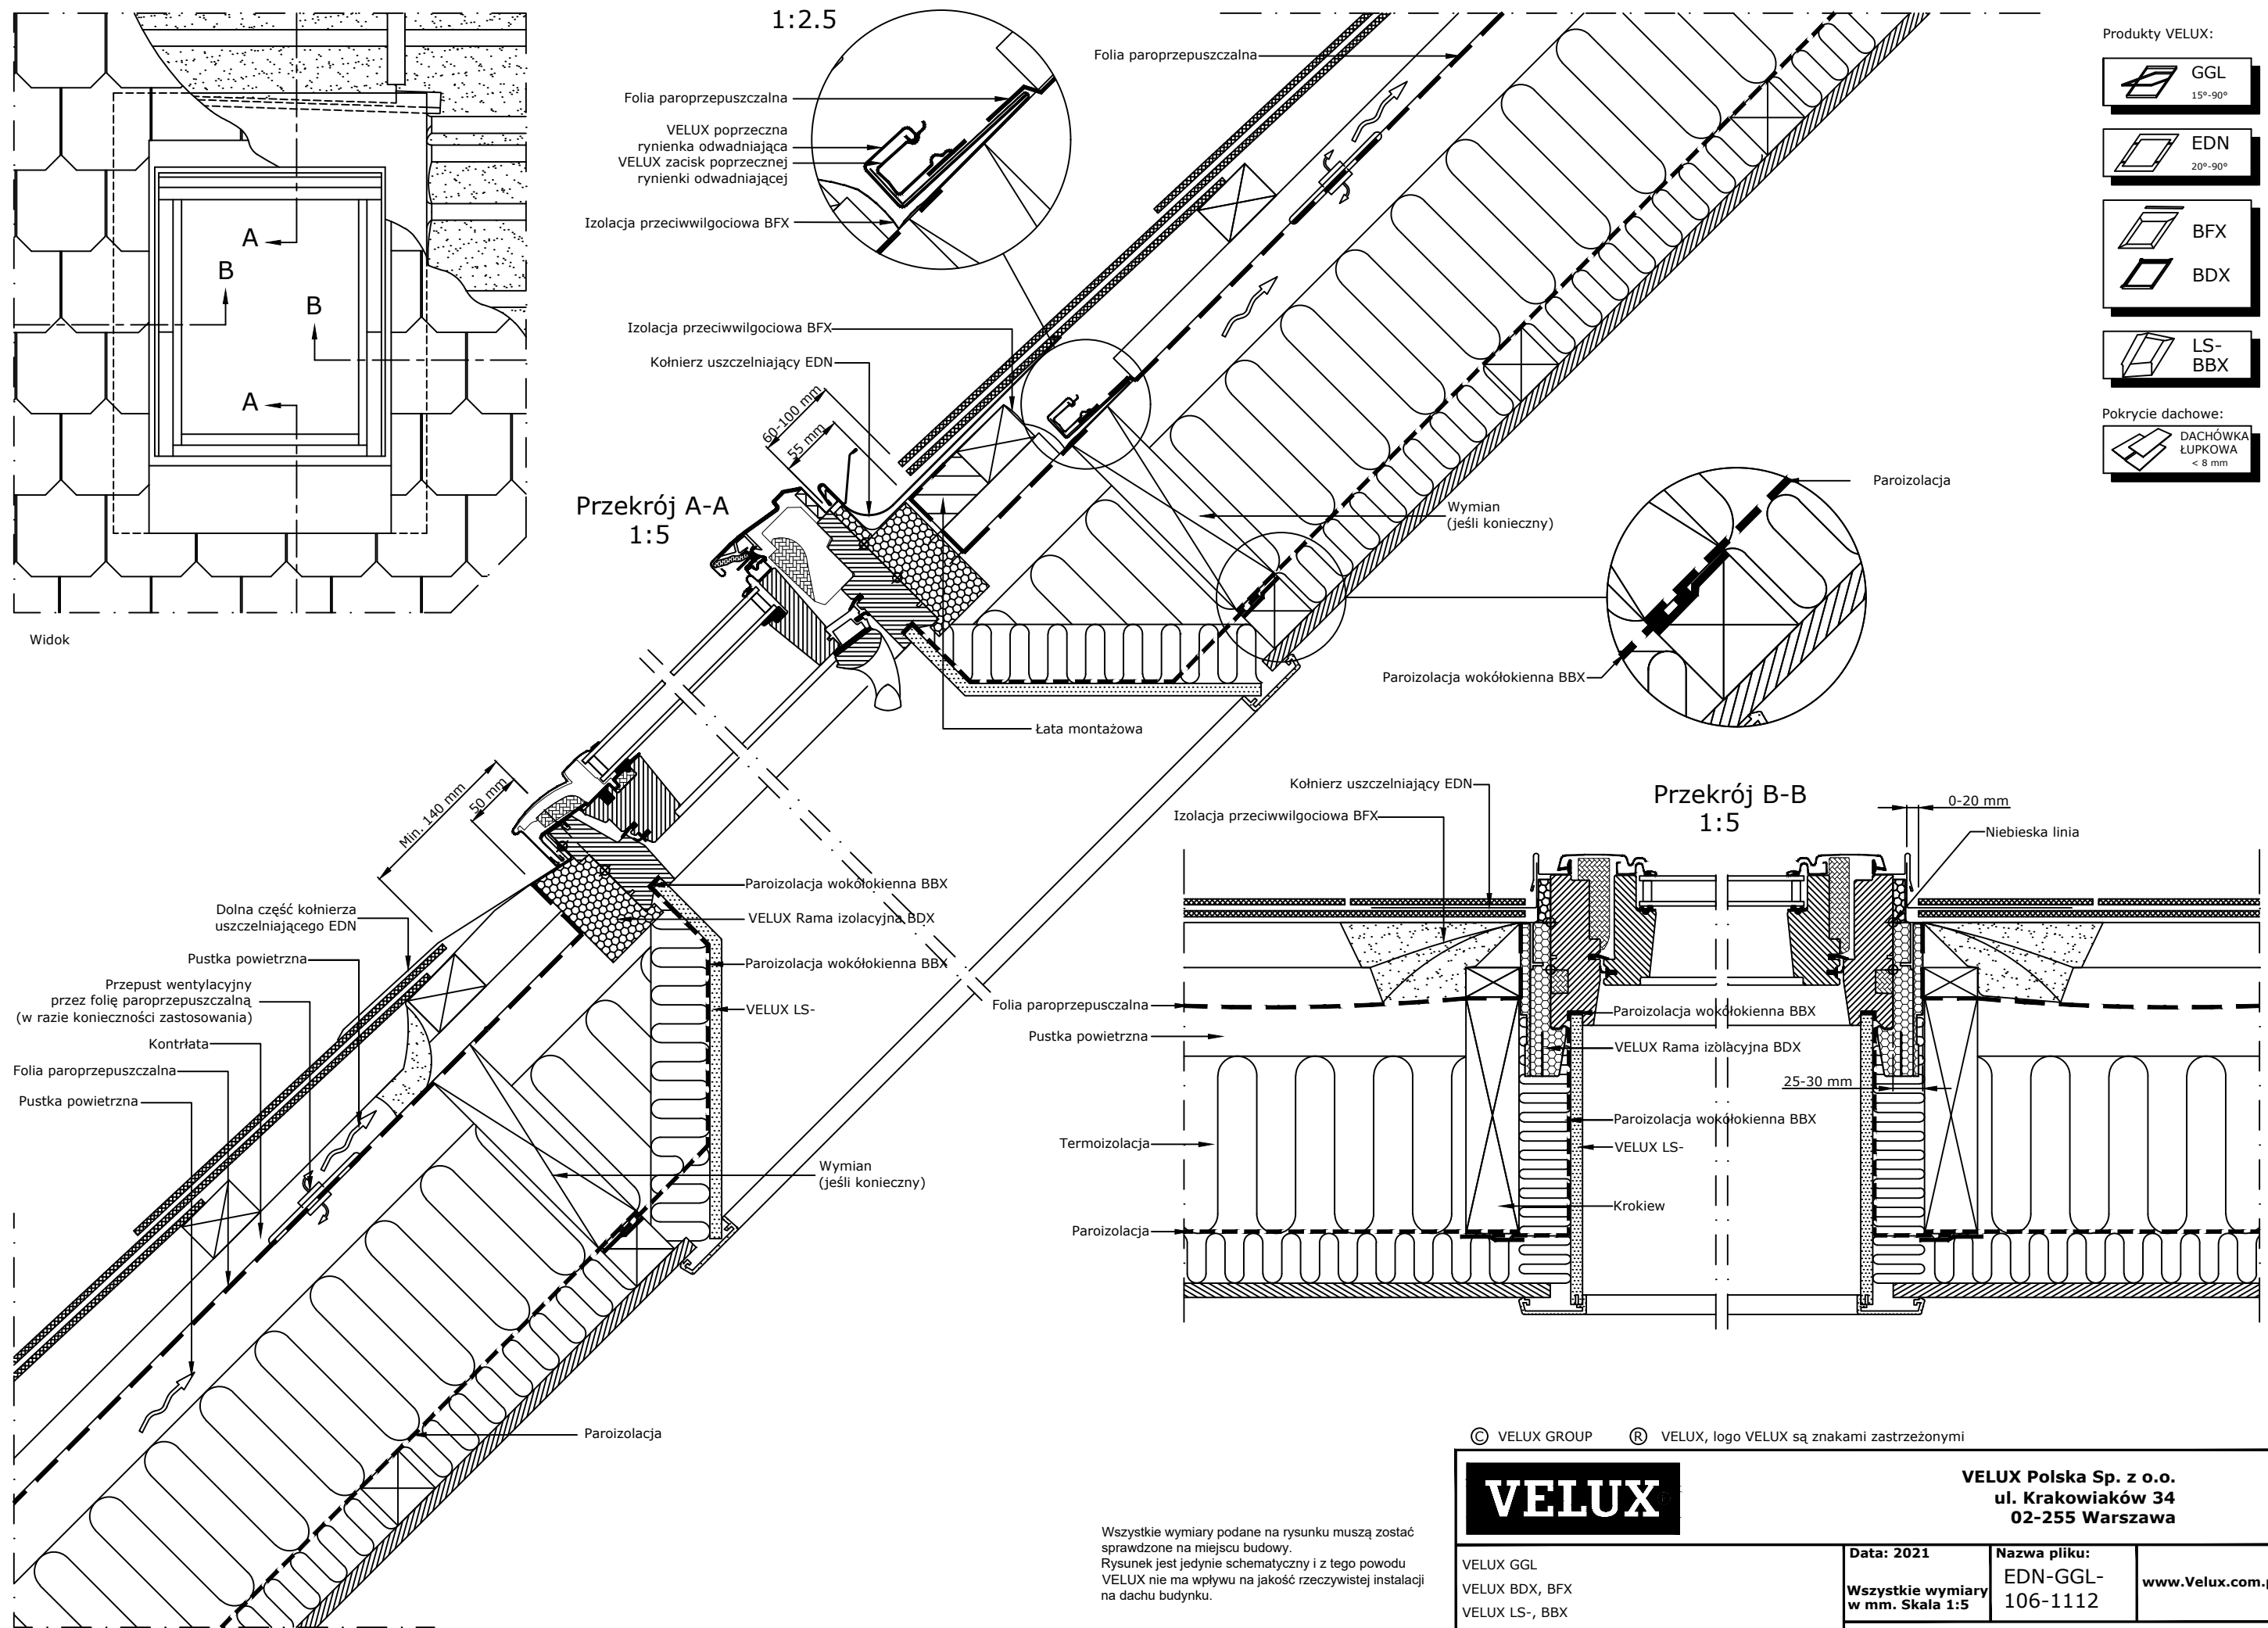

Przekrój B-B
1:5

Produkty VELUX:

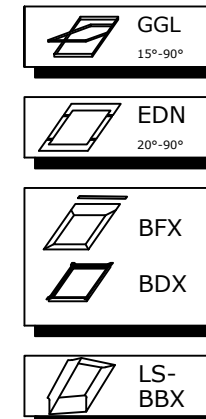

Pokrycie dachowe:



© VELUX GROUP ® VELUX, logo VELUX są znakami zastrzeżonymi



VELUX Polska Sp. z o.o.
ul. Krakowiaków 34
02-255 Warszawa

Wszystkie wymiary podane na rysunku muszą zostać sprawdzone na miejscu budowy. Rysunek jest jedynie schematyczny i z tego powodu VELUX nie ma wpływu na jakość rzeczywistej instalacji na dachu budynku.

VELUX GGL
VELUX BDX, BFX
VELUX LS-, BBX
VELUX EDN

Data: 2021

Wszystkie wymiary w mm. Skala 1:5

VELUX Polska Sp. z o.o. ul. Krakowiaków 34 02-255 Warszawa

Nazwa pliku:

EDN-GGL-106-1112

www.Velux.com.pl