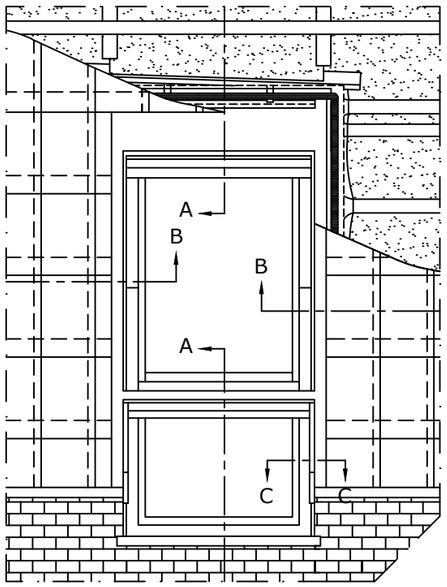

Widok

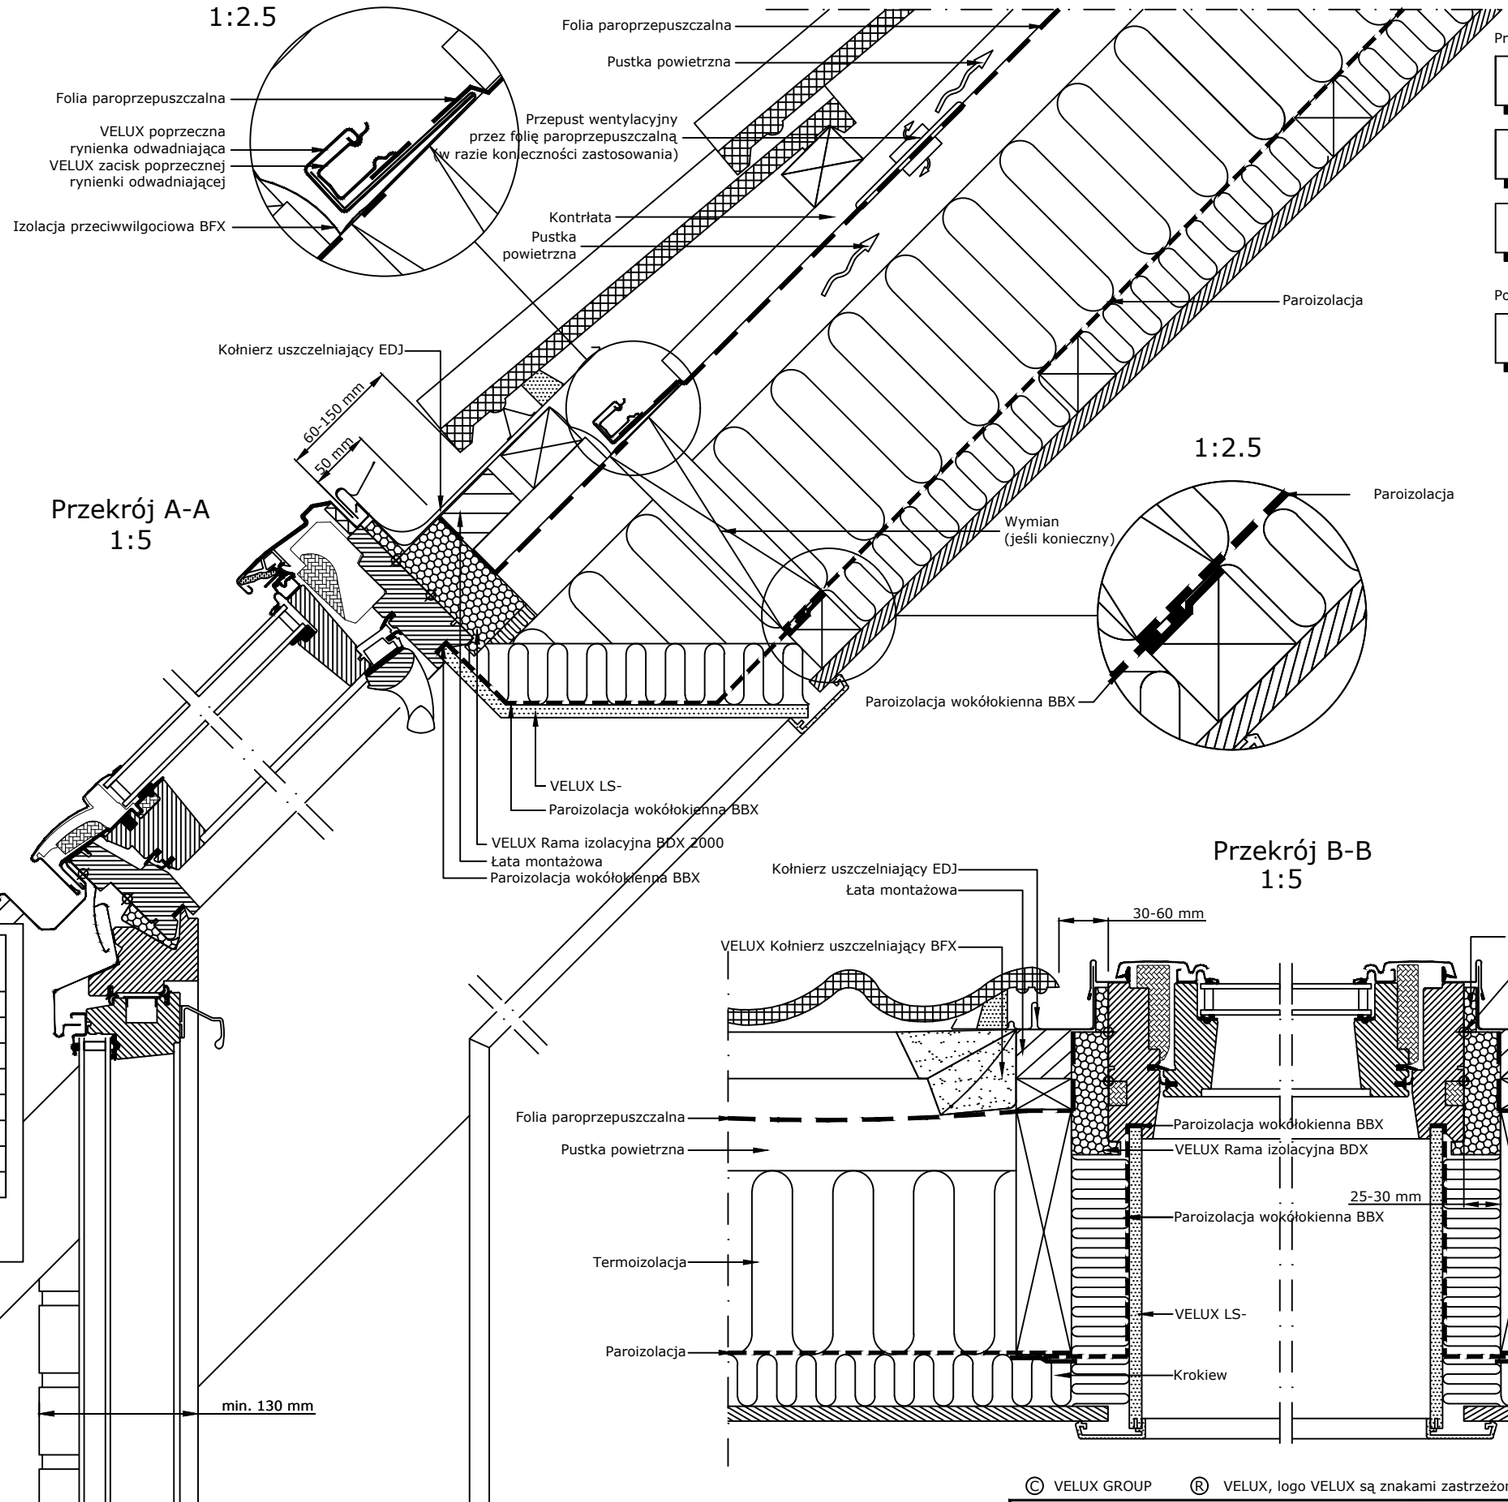

Przekrój A-A
1:5

Produkty VELUX:

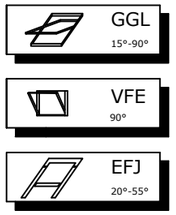

Produkty VELUX:

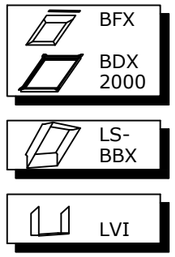

Pokrycie dachowe:

Przekrój C-C
1:5

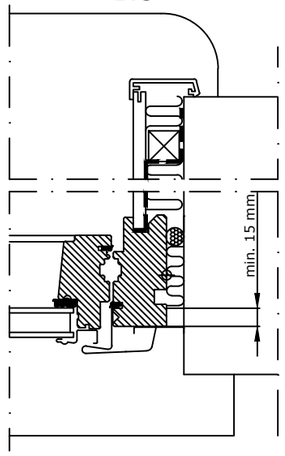

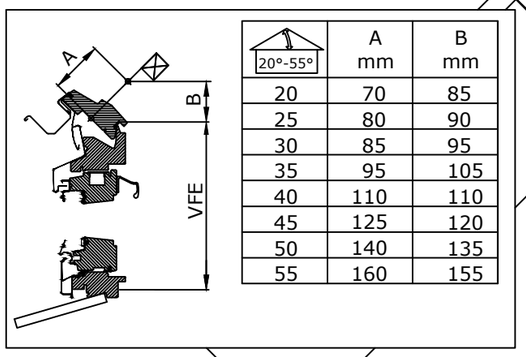

20°-55°	A mm	B mm
20	70	85
25	80	90
30	85	95
35	95	105
40	110	110
45	125	120
50	140	135
55	160	155

Przekrój B-B
1:5

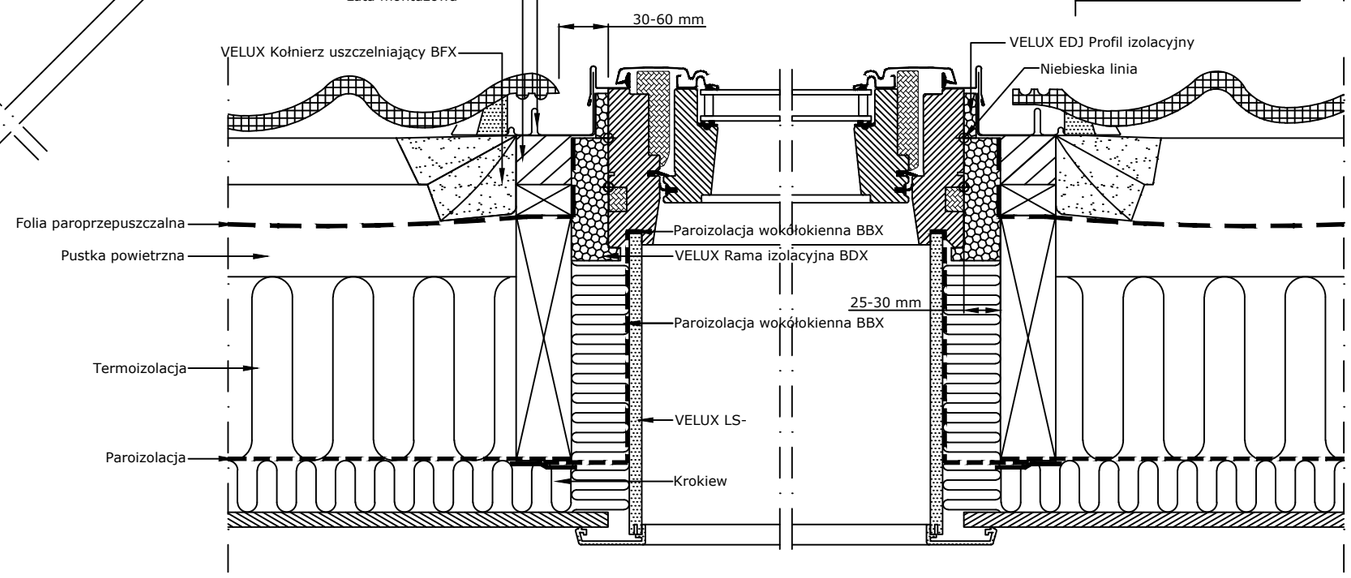

© VELUX GROUP ® VELUX, logo VELUX są znakami zastrzeżonymi

Wszystkie wymiary podane na rysunku muszą zostać sprawdzone na miejscu budowy.
Rysunek jest jedynie schematyczny i z tego powodu VELUX nie ma wpływu na jakość rzeczywistej instalacji na dachu budynku.

VELUX

VELUX Polska Sp. z o.o.
ul. Krakowiaków 34
02-255 Warszawa

VELUX GGL, VFE
VELUX BDX 2000, BFX
VELUX EFJ, VELUX LS- + LVI
VELUX BBX

Data: 2021

Wszystkie wymiary w mm. Skala 1:5

Nazwa pliku: EFJ+GGL+ VFE-1212

www.Velux.com.pl