

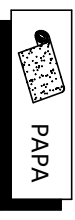
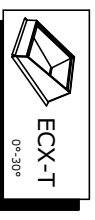


Produkty VELUX:

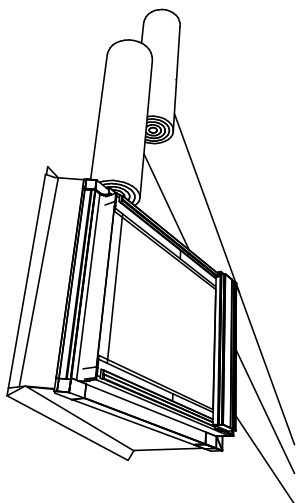


Pokrycie dachowe:

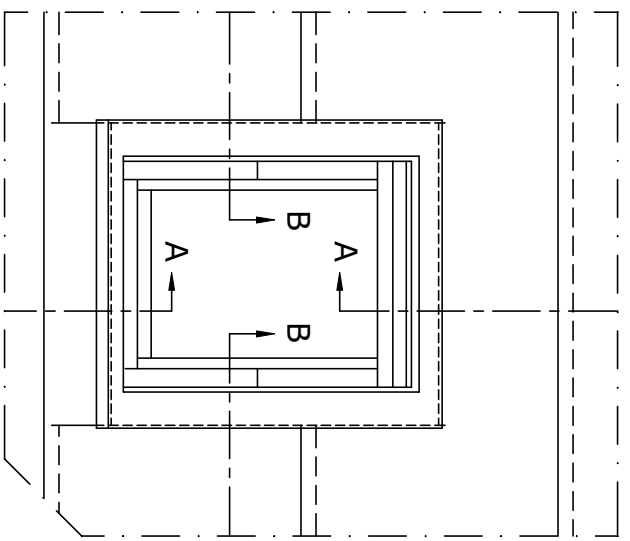

Przekrój A-A  
1:5

Przekrój B-B  
1:5

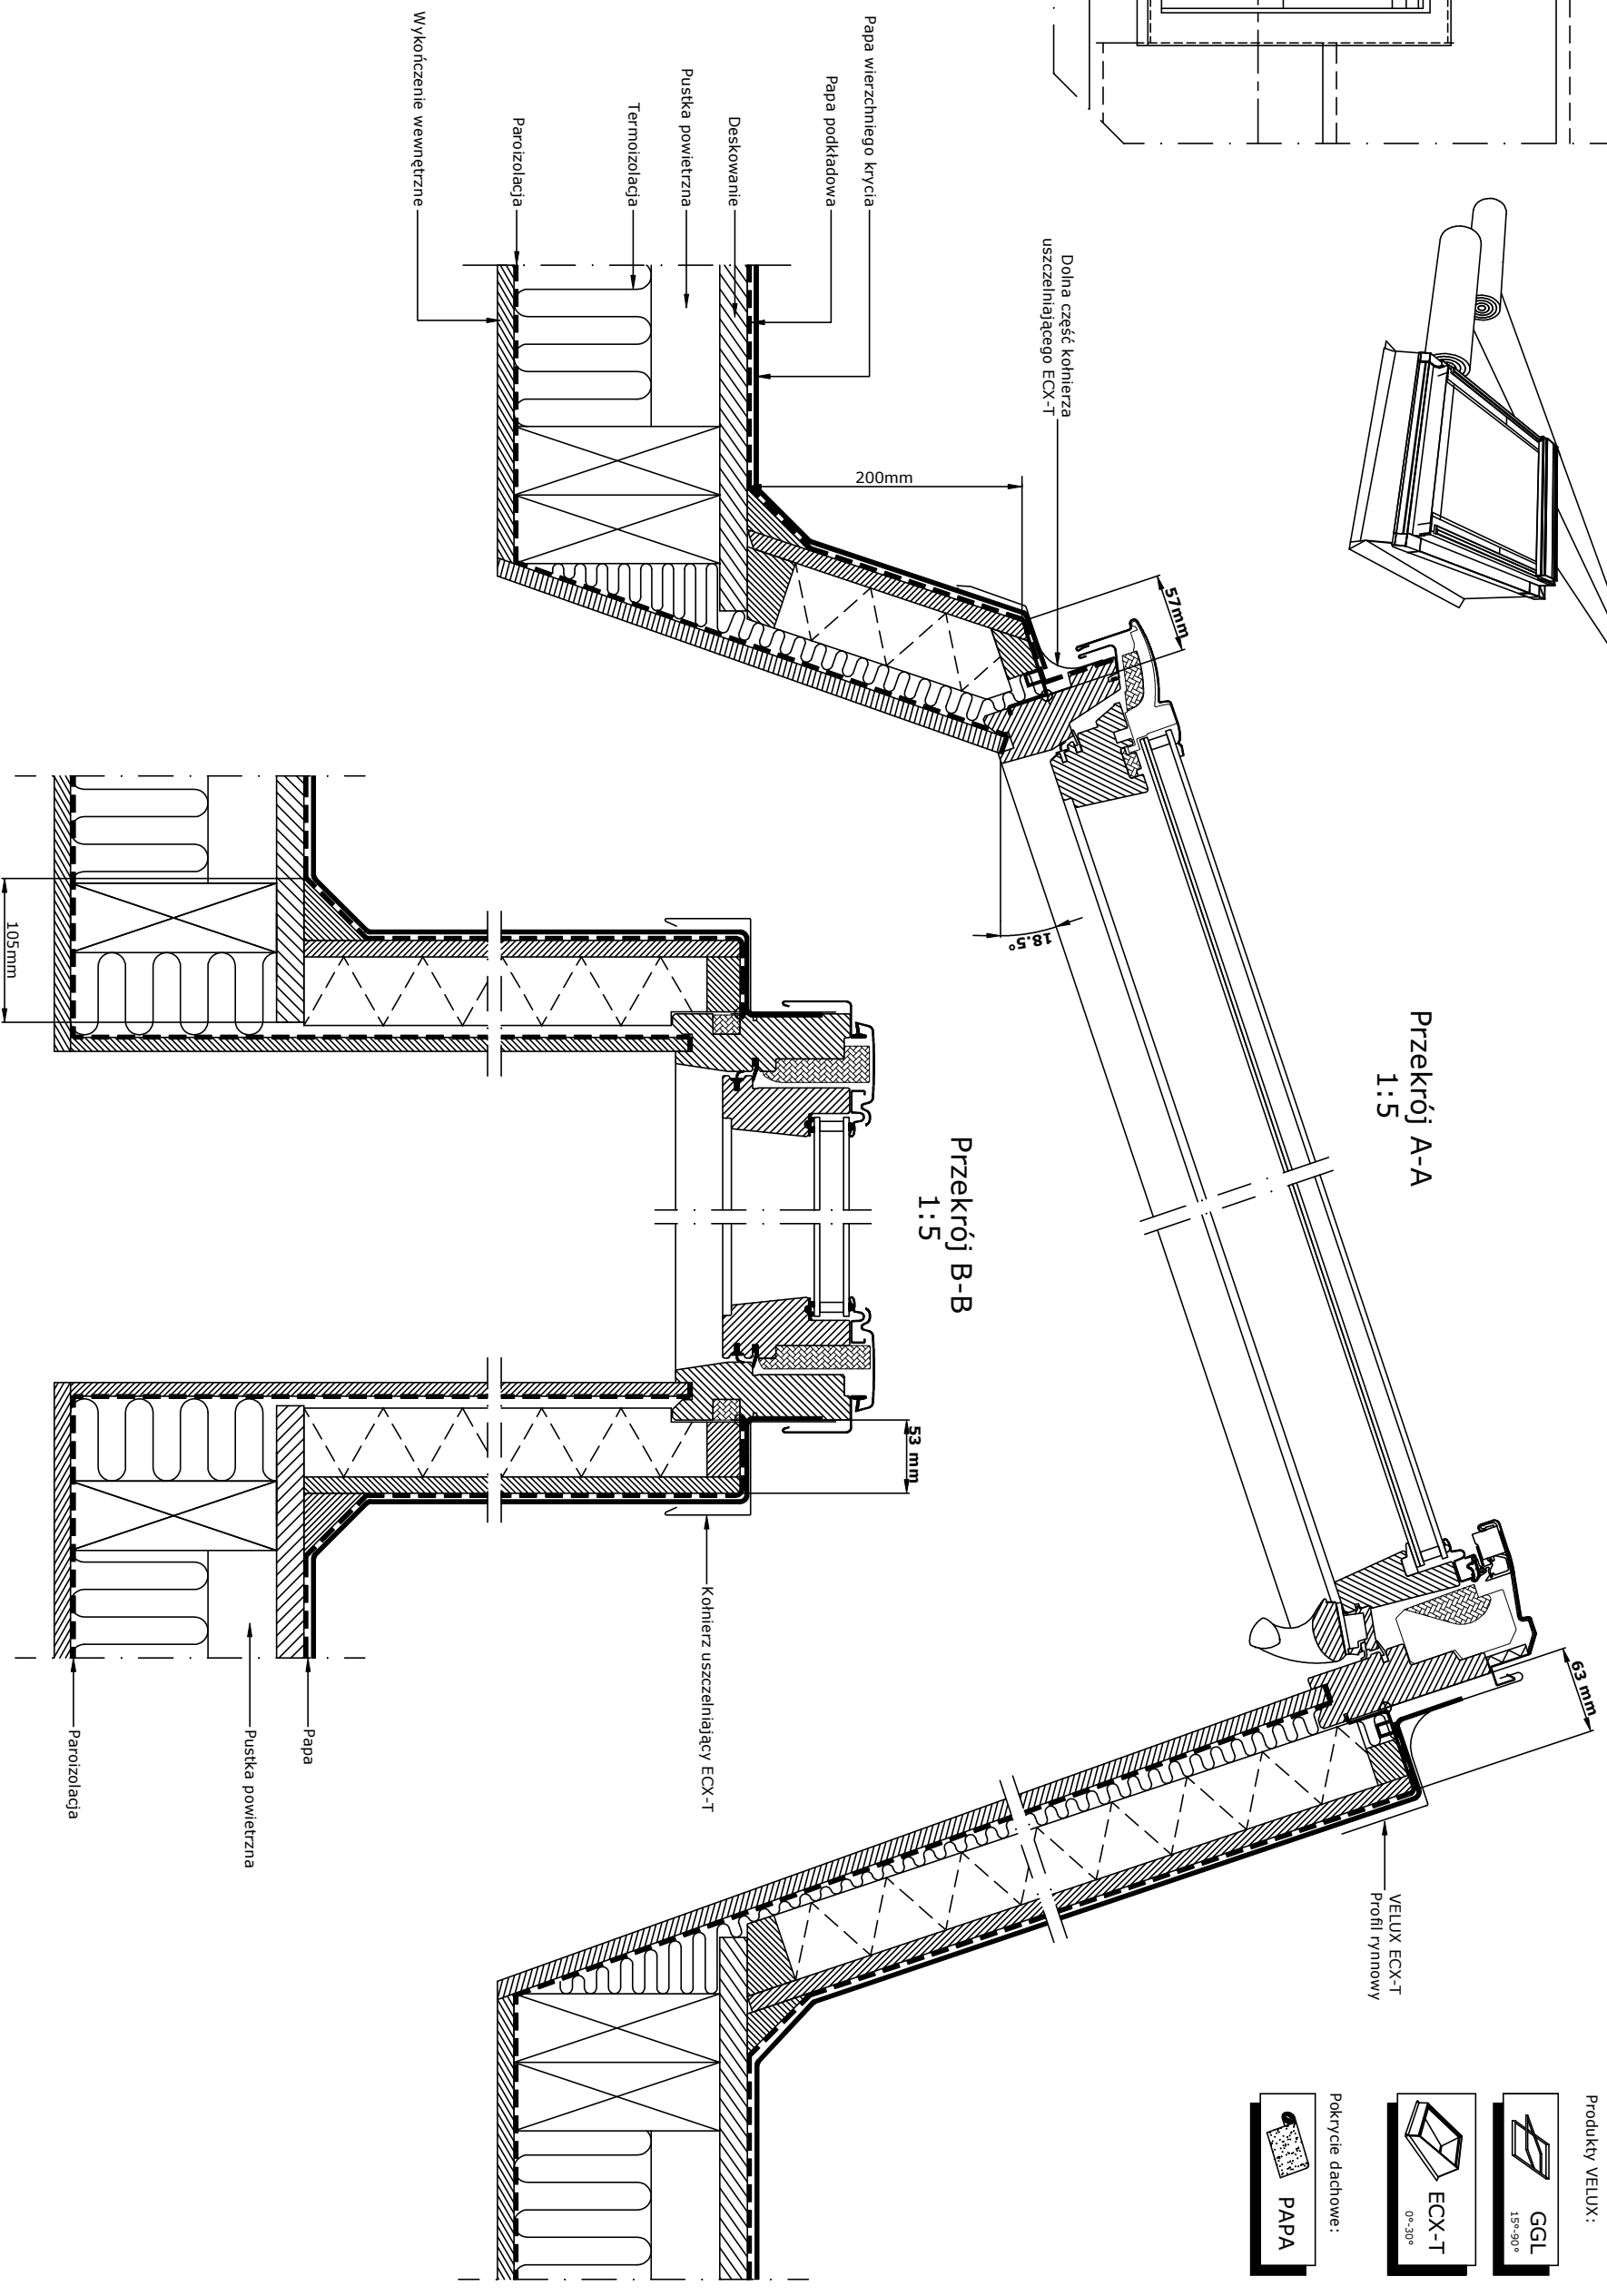

Niniejszy rysunek jako poglądowy jest instrumentem świadczącym usługi i bez naszej pisemnej zgody nie może być publikowany oraz wykorzystywany publicznie. Informujemy, że wszystkie wymiary podane na rysunku muszą zostać sprawdzone na miejscu budowy. Rysunek jest jedynie schematyczny i z tego powodu VELUX nie ma wpływu na jakość rzeczywistej instalacji na dachu budynku.

© VELUX GROUP ® VELUX, logo VELUX są znakami zastrzeżonymi



VELUX Polska Sp. z o.o.  
ul. Muszkietarów 15 A  
02-273 Warszawa



VELUX GGL  
VELUX ECK-T

Data: 2014  
Mieszkiłki wymiary  
w mm, Skala 1:5

Nazwa pliku:  
ECK+GGL-  
XXX-0114

www.velux.com.pl

VELUX Polska Sp. z o.o., ul. Muszkietarów 15 A 02-273 Warszawa