



1:2.5

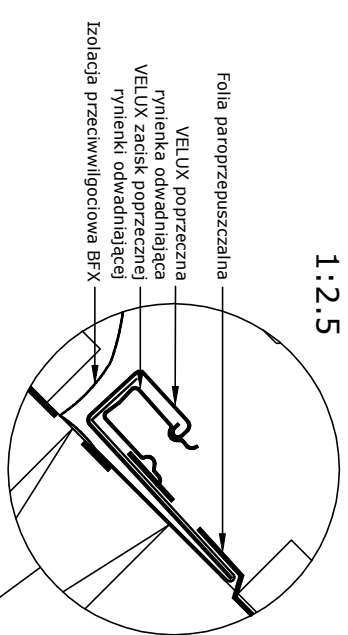


Folia paroprzepuszczalna

Kohlerz uszczelniający EDJ 2000

Przekrój A-A
1:5

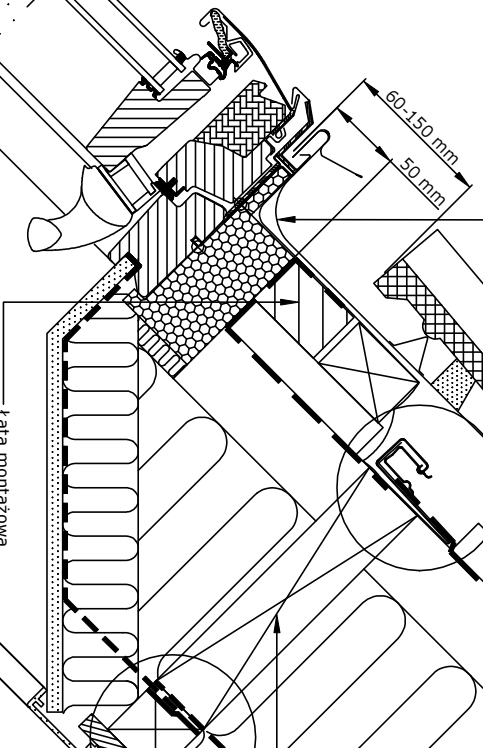


1:2.5

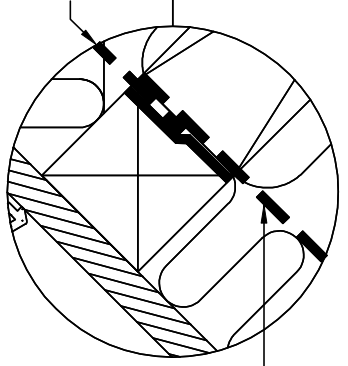


Paroizolacja

Przekrój B-B
1:5

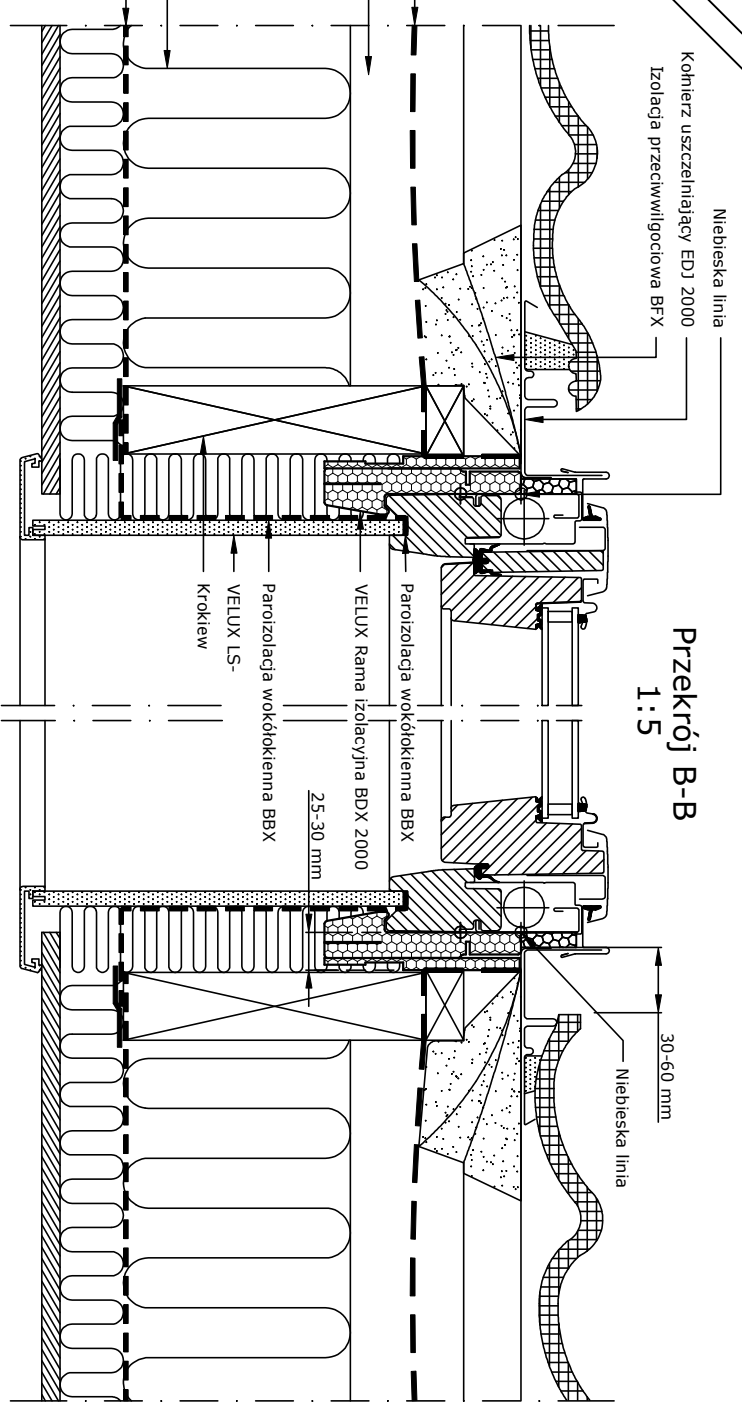



Niebieska linia

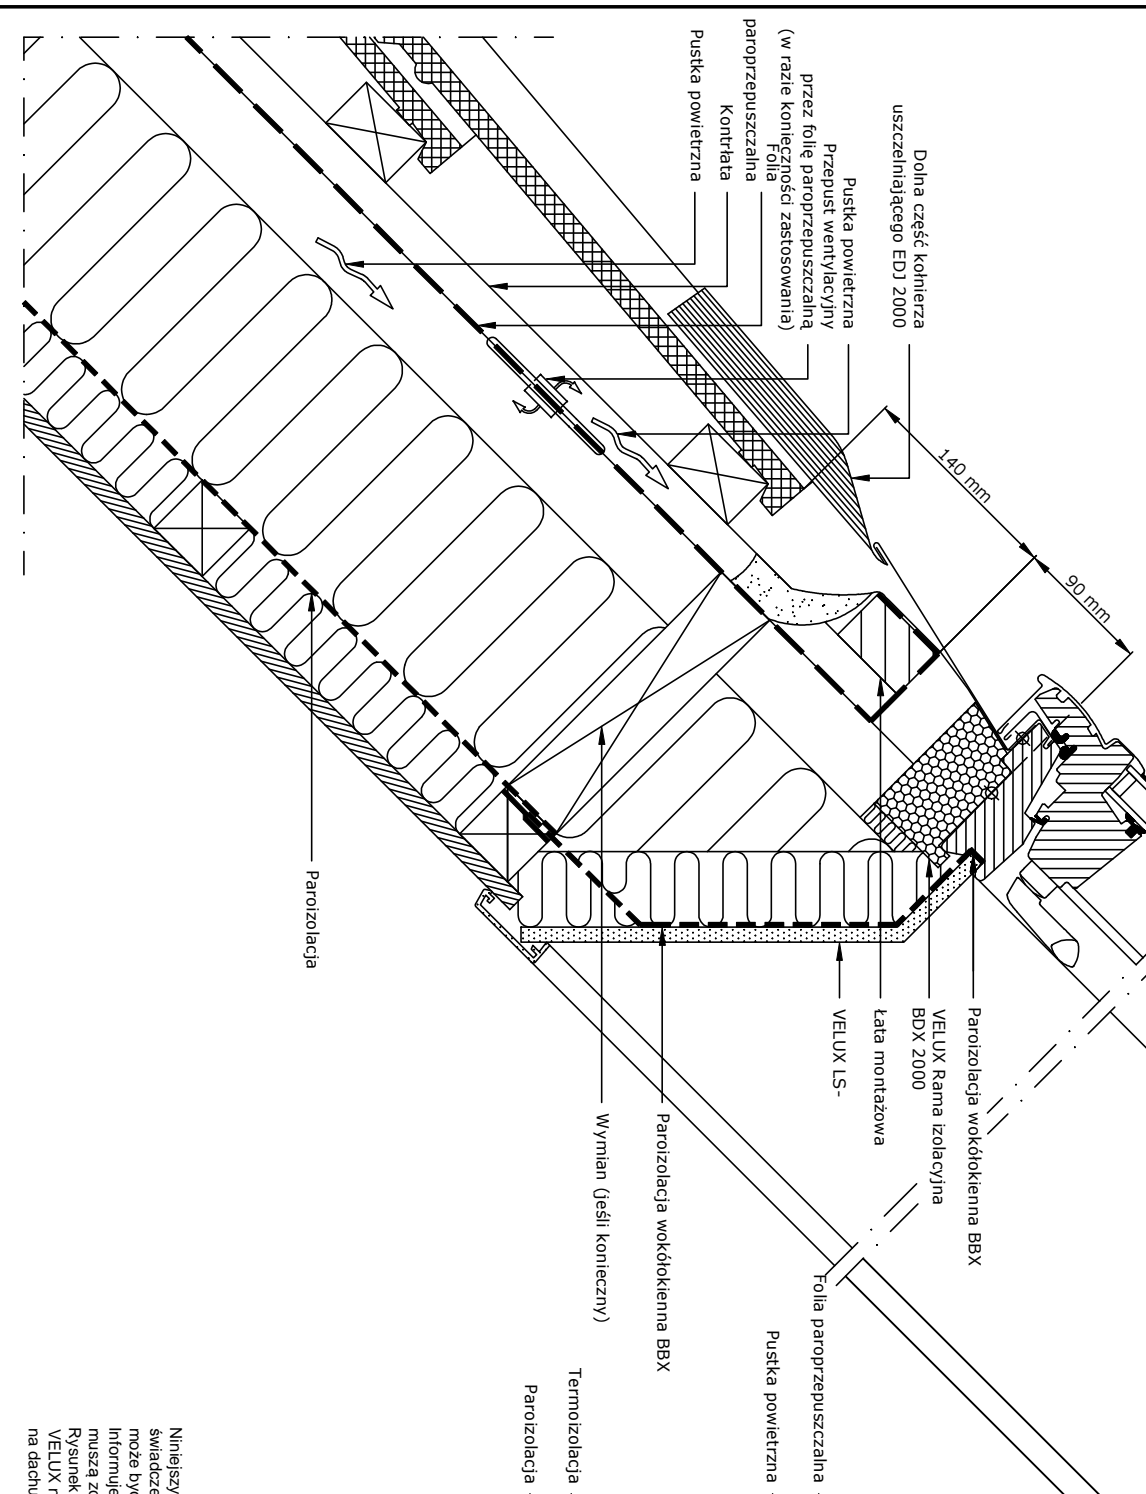

Paroizolacja

Niniejszy rysunek jako poglądowy jest instrumentem świadczącym o jakości i bez naszej pisemnej zgody nie może być publikowany oraz wykorzystywany publicznie. Informujemy, że wszystkie wymiary podane na rysunku muszą zostać sprawdzone na miejscu budowy. Rysunek jest jedynie schematyczny i z tego powodu VELUX nie ma wpływu na jakość rzeczywistej instalacji na dachu budynku.

Produkty VELUX:

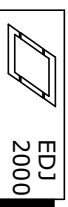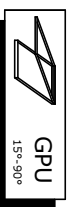

Pokrycie dachowe:



© VELUX GROUP
® VELUX, logo VELUX są znakami zastrzeżonymi



VELUX Polska Sp. z o.o.
ul. Muszkietarów 15 A
02-273 Warszawa



VELUX GPU	Data: 2014	Nazwa pliku: EDJ-GPU-	www.velux.com.pl
VELUX BDX 2000 (BFX)	Wszystkie wymiary w mm. Skala 1:5	128-1112	
VELUX EDJ 2000			
VELUX LS-, BBX			