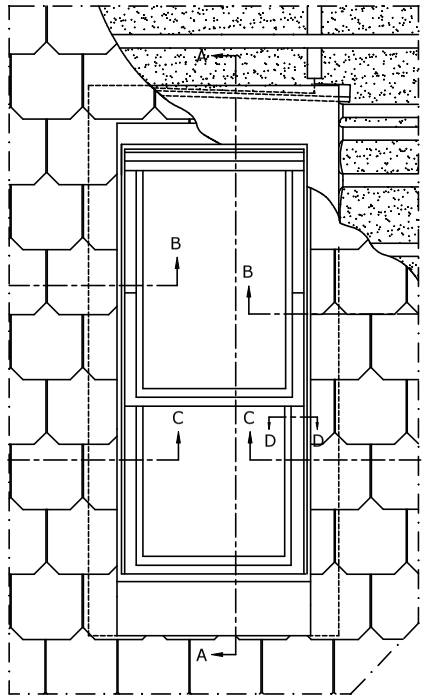

Widok

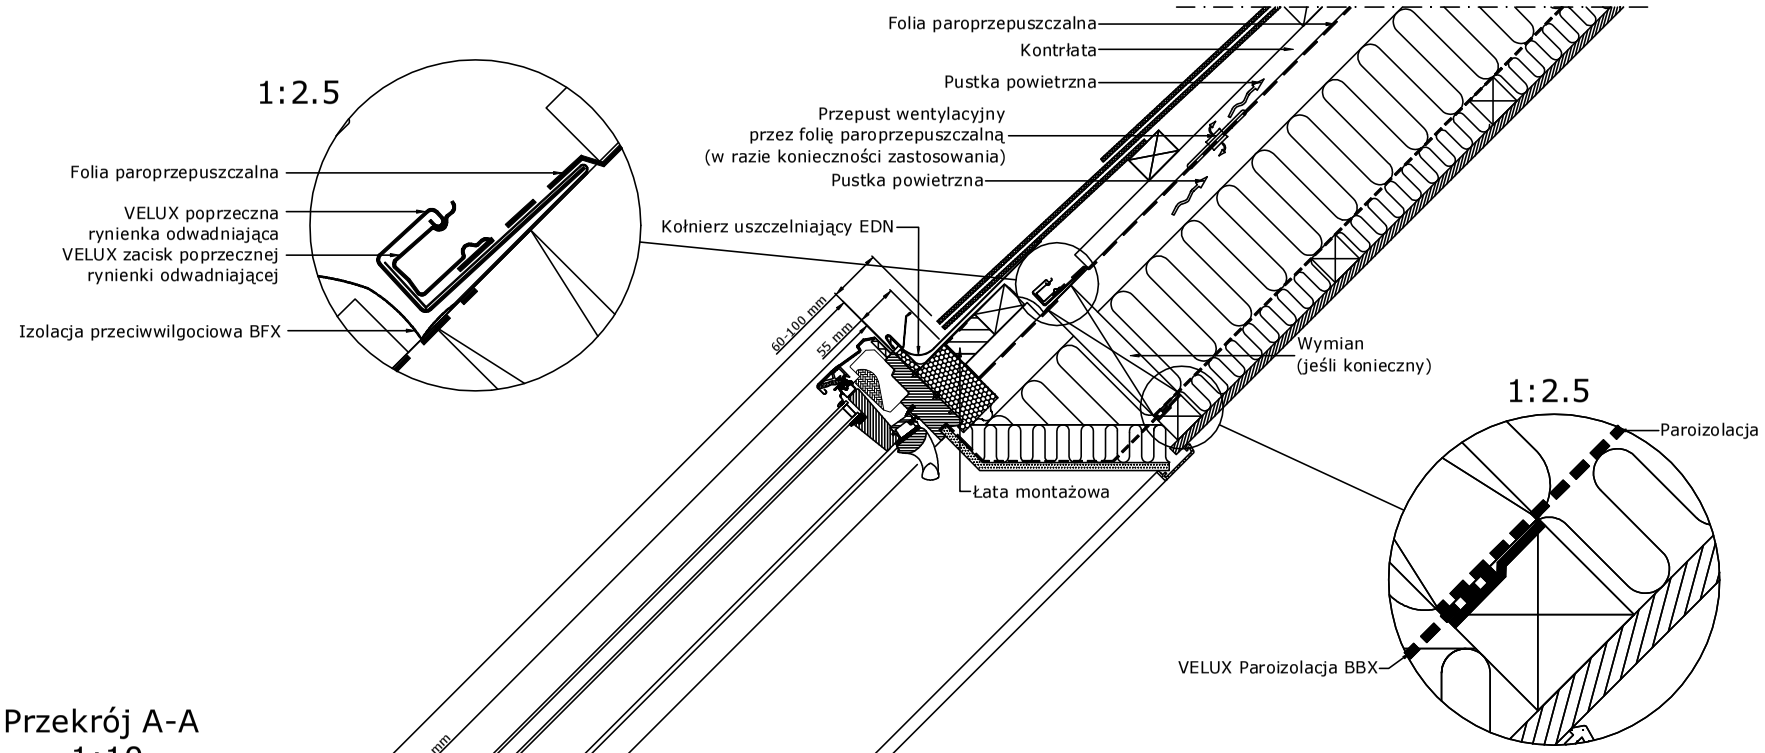

Przekrój A-A
1:10

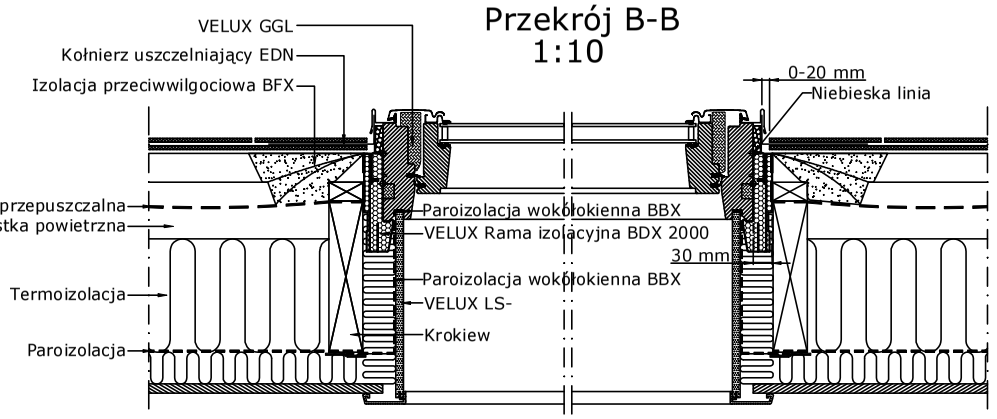

Przekrój B-B
1:10

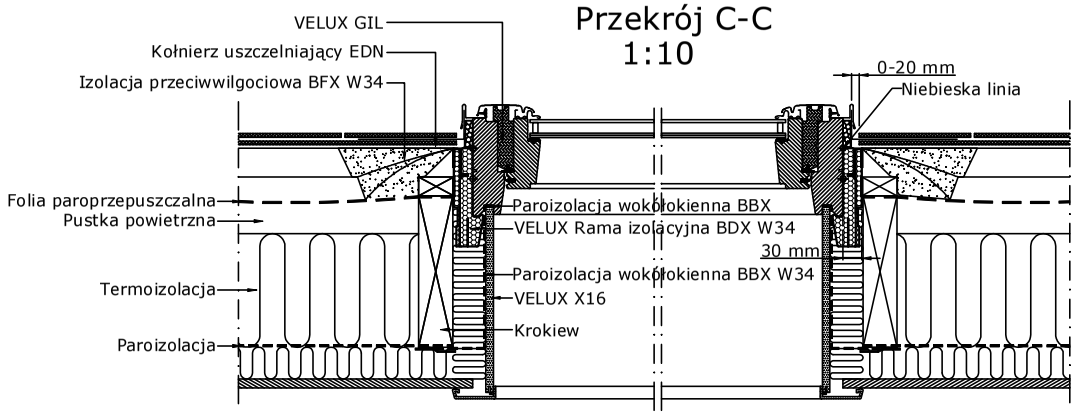

Przekrój C-C
1:10

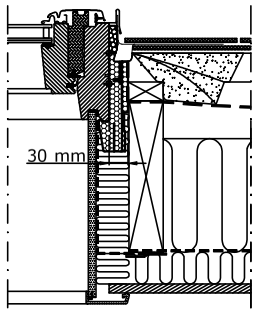

Przekrój D-D
1:10

Produkty VELUX:

- GGL 15°-90°
- GIL 15°-90°
- EDN 20°-90°
- ETN 20°-90°
- BFX / BDX 2000
- LS-BBX
- BFX W34 / BDX W34
- X16 BBX W34

Pokrycie dachowe:

- DACHÓWKA ŁUPKOWA < 8 mm

© VELUX GROUP ® VELUX, logo VELUX są znakami zastrzeżonymi

Niniejszy rysunek jako poglądowy jest instrumentem świadczenia usług i bez naszej pisemnej zgody nie może być publikowany oraz wykorzystywany publicznie. Informujemy, że wszystkie wymiary podane na rysunku muszą zostać sprawdzone na miejscu budowy. Rysunek jest jedynie schematyczny i z tego powodu VELUX nie ma wpływu na jakość rzeczywistej instalacji na dachu budynku.

VELUX

VELUX Polska Sp. z o.o.
ul. Muszkieterów 15 A
02-273 Warszawa

Więcej światła
Większy komfort
Mniej zużytej energii

VELUX GGL + GIL
VELUX BDX 2000, BFX
VELUX EDN+ETN+VELUX LS- + X16
VELUX BBX

Data: 2014

Wszystkie wymiary w mm. Skala 1:10

Nazwa pliku: EDN-ETN GIL-0213

www.Velux.com.pl

VELUX Polska Sp. z o.o. ul. Muszkieterów 15 A 02-273 Warszawa