


Widok

1:2.5

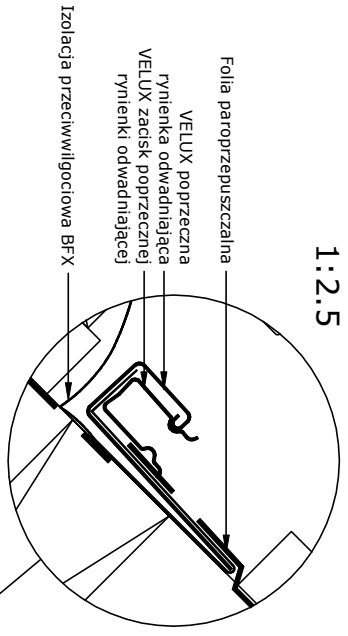


Folia paroprzepuszczalna
VELUX poprzeczna
rymienka odwadniająca
VELUX zacisk poprzeczny
rymienki odwadniającej

Izolacja przeciwwilgociowa BFX

Izolacja przeciwwilgociowa BFX
Kohlerz uszczelniający EDS

Przekrój A-A
1:5

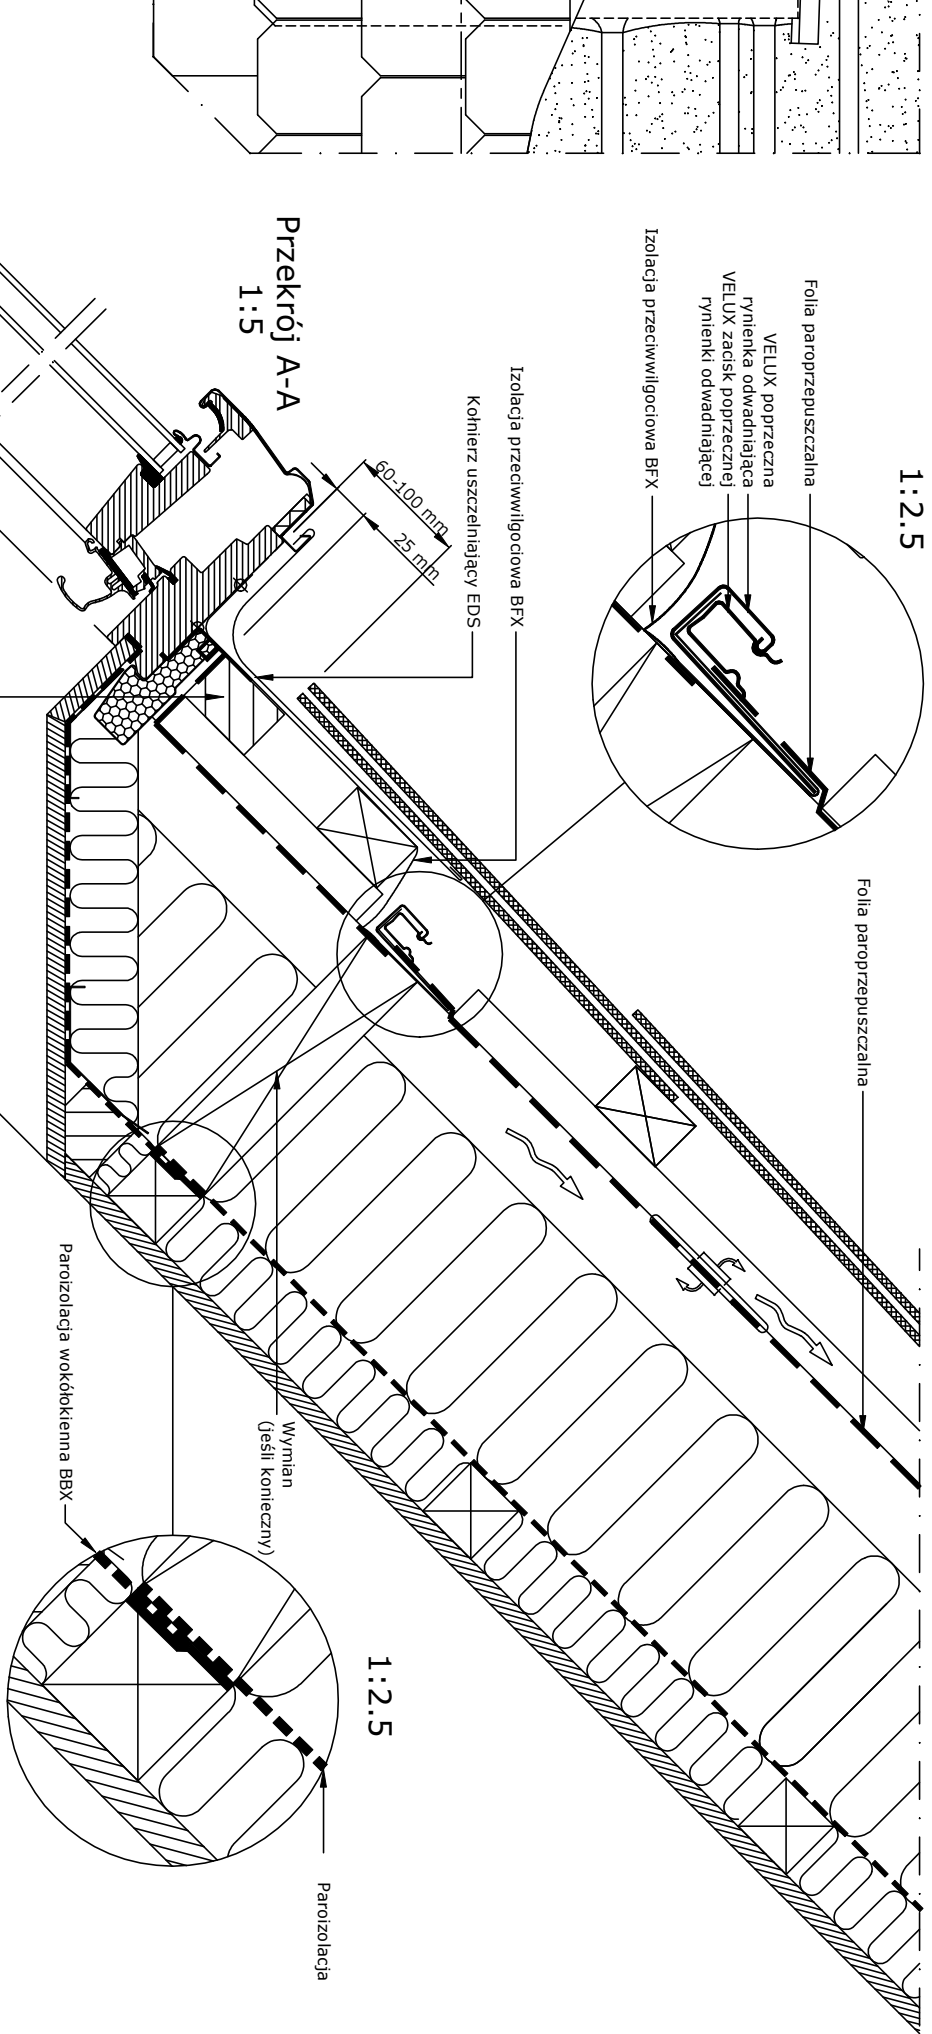


Folia paroprzepuszczalna

Wymian (Jeśli konieczny)

1:2.5


Paroizolacja

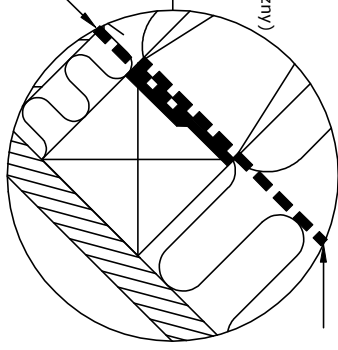

Paroizolacja wokółkienienna BBX

Lata montażowa

Przekrój B-B
1:5

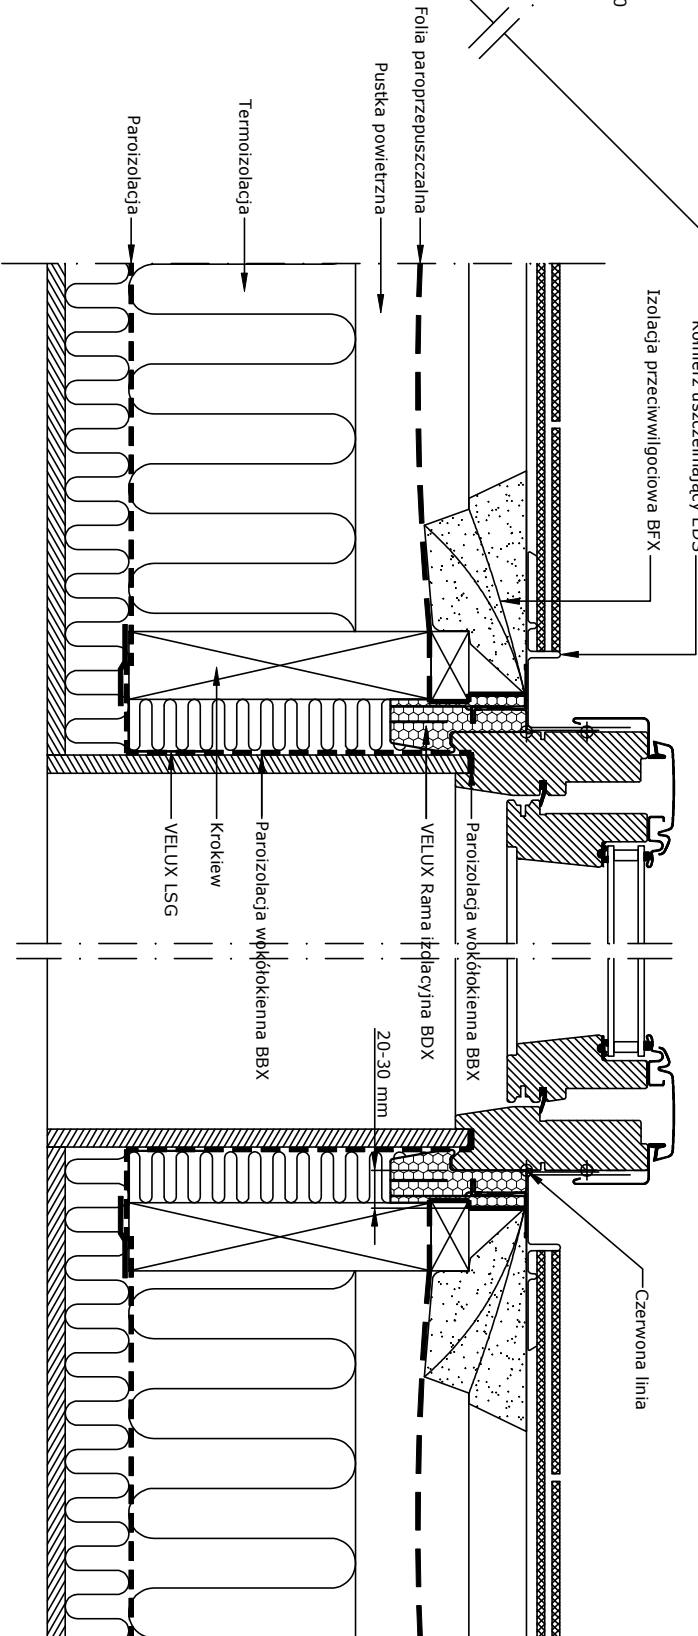

Kohlerz uszczelniający EDS

Izolacja przeciwwilgociowa BFX

Czerwona linia

Paroizolacja wokółkienienna BBX

VELUX Rama iklacyjna BDX

Paroizolacja wokółkienienna BBX

Krokwie

VELUX LSG

Paroizolacja wokółkienienna BBX

Termoizolacja

Puska powietrzna

Folia paroprzepuszczalna














Niniejszy rysunek jako poglądowy jest instrumentem świadczącym usługi i bez naszej pisemnej zgody nie może być publikowany oraz wykorzystywany publicznie. Informujemy, że wszystkie wymiary podane na rysunku muszą zostać sprawdzone na miejscu budowy. Rysunek jest jedynie schematyczny i z tego powodu VELUX nie ma wpływu na jakość rzeczywistej instalacji na dachu budynku.

Produkty VELUX:

	GZL 15°-90°
	EDS 15°-90°
	BFX BDX 2000
	LSG BBX

Pokrycie dachowe:

	DACHÓWKA KLIPOWA < 6 mm
--	-------------------------------

© VELUX GROUP ® VELUX, logo VELUX są znakami zastrzeżonymi

VELUX

VELUX Polska Sp. z o.o.
ul. Muszkieterów 15 A
02-273 Warszawa

Wielki
sklepek
komfort
Mniej zużycie
energii

Data: 2014	Nazwa pliku: EDS+GZL-	www.velux.com.pl
Wszystkie wymiary w mm. Skala 1:5	Wszystkie wymiary w mm. Skala 1:5	

VELUX Roof Window GZL installed in states
VELUX insulation collar BDX 2000 (incl. felt collar BFX)
VELUX flashing EDS
VELUX lining LSG incl. vapour barrier collar BBX