

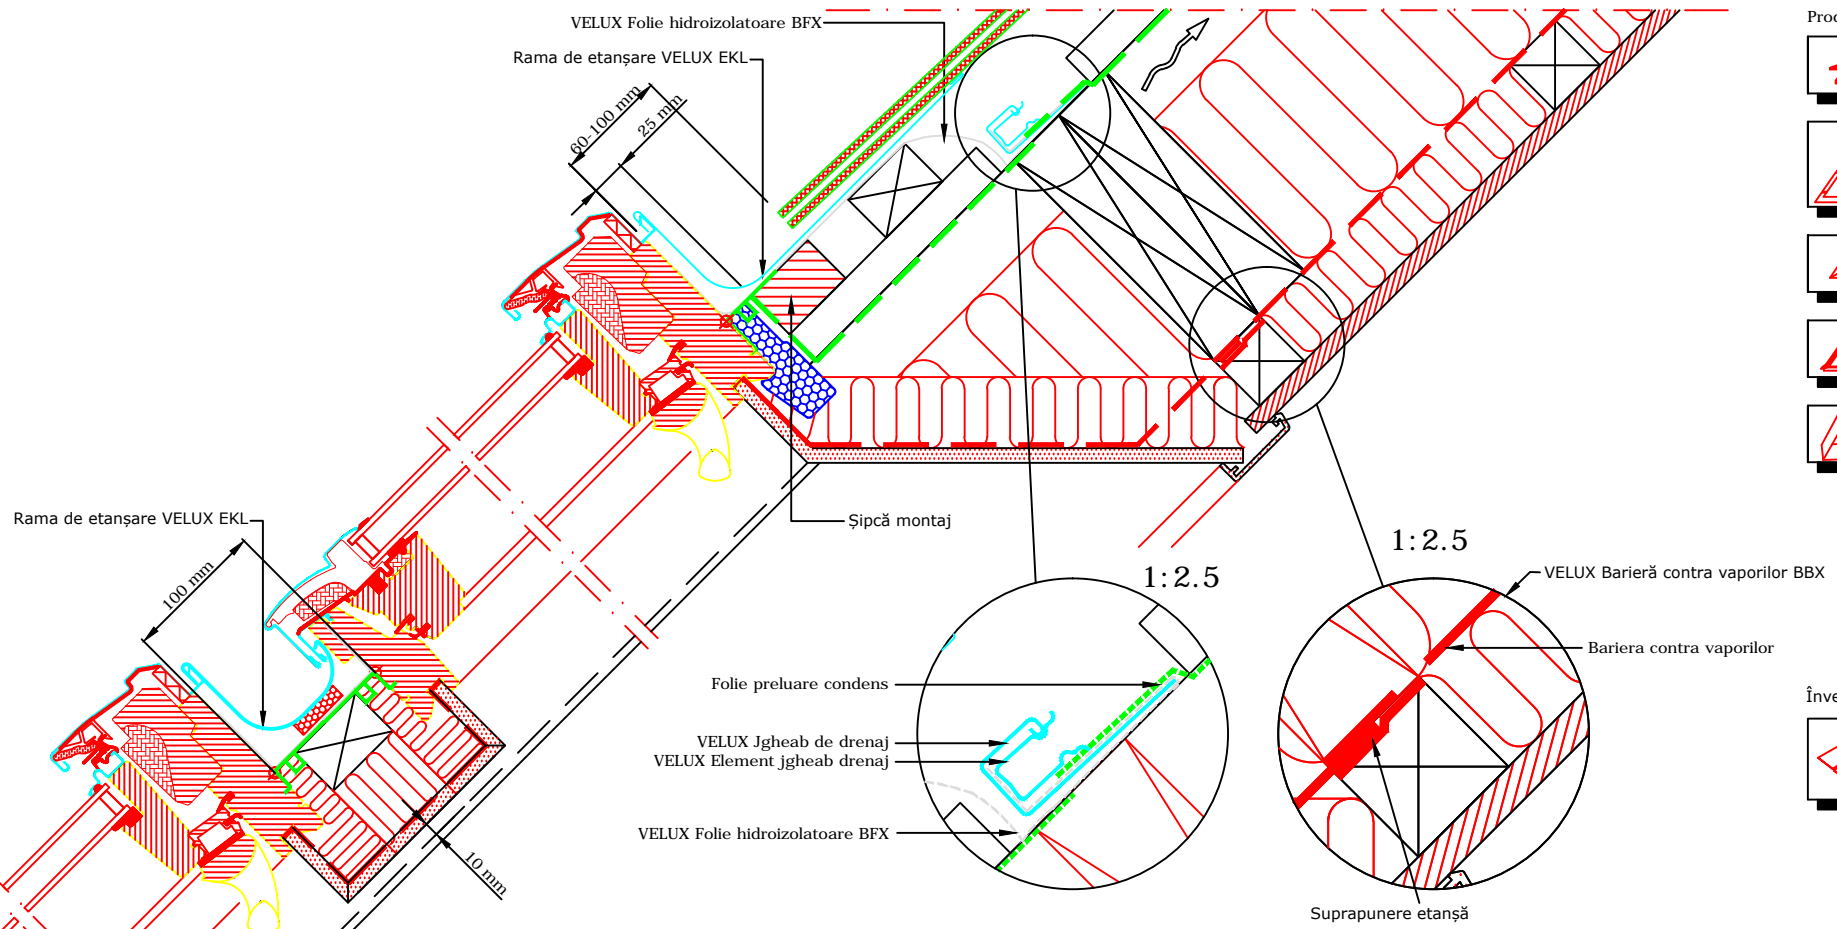


VEDERE

Secțiune A-A  
1:5

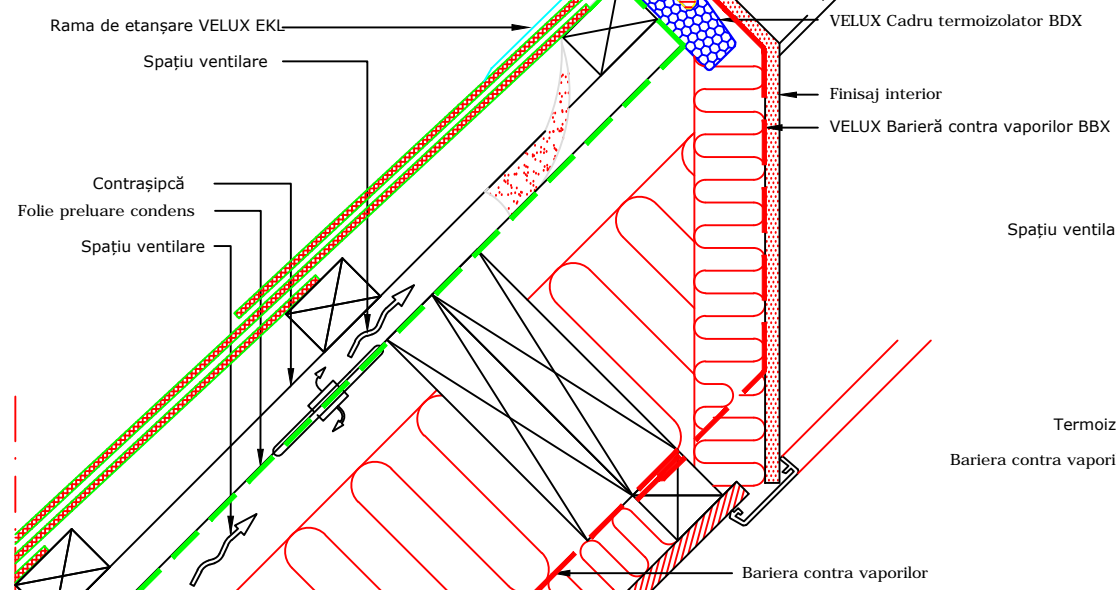

Secțiune B-B  
1:5

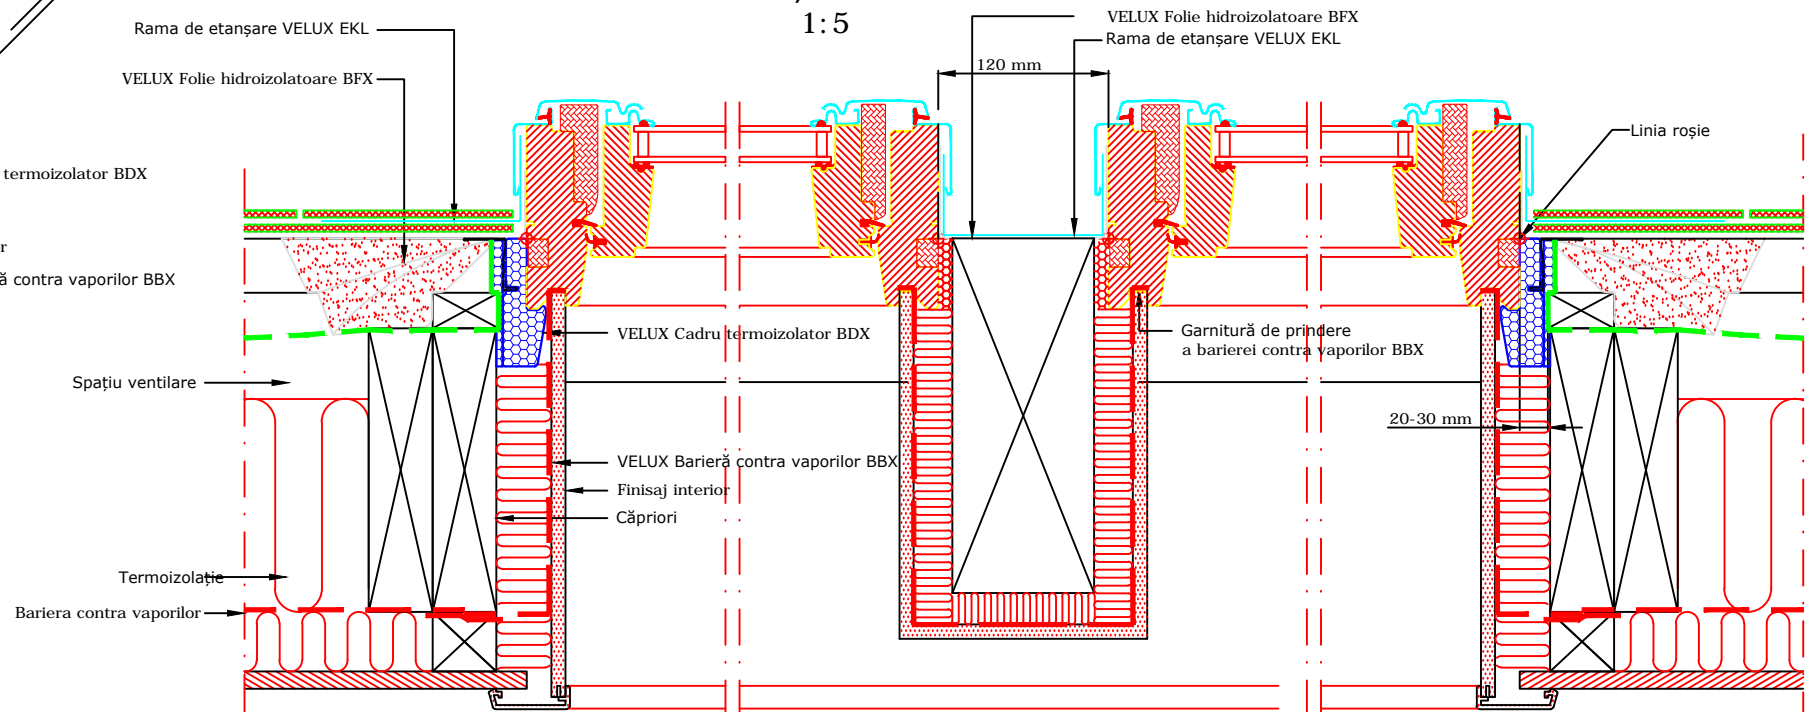

Produse VELUX:



Învelitoare



**VELUX**

VELUX România  
Aurel Vlaicu 40, Brașov  
velux.ro  
tel.: 0268 40 27 40

VELUX fereastră de mansardă cu articulare mediană  
**GLL montaj combi în ardezie**  
ramă de etanșare EKI - montaj standard

Toate cotele sunt în milimetri

Notă: Când montați ferestrele de mansardă, ramele și produsele de montaj VELUX, verificați să fie îndeplinite cerințele în construcții (inclusiv reglementările de incendiu, dacă este cazul) și să fie respectate instrucțiunile de montaj ale producătorului. Acest detaliu reprezintă un principiu de montaj. VELUX nu își asumă responsabilitatea cu privire la calitatea montajului propriu-zis executat pe acoperiș.

Data: **Octombrie 2016**  
Rev nr:  
Rev în data:  
Desenat: **MAP**

Nume fișier:  
**GLL-EKL-221**  
Scara: **1:5 aprox. @ A3**