

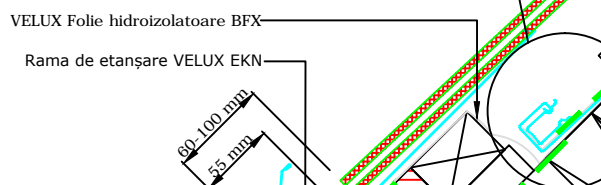


VEDERE


1:2.5

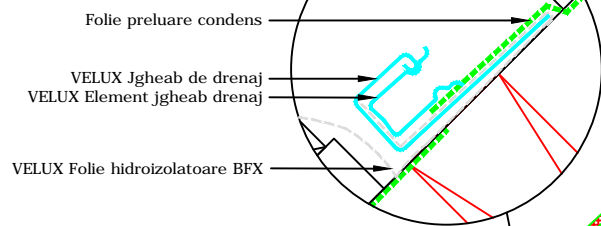

Secțiune A-A
1:5

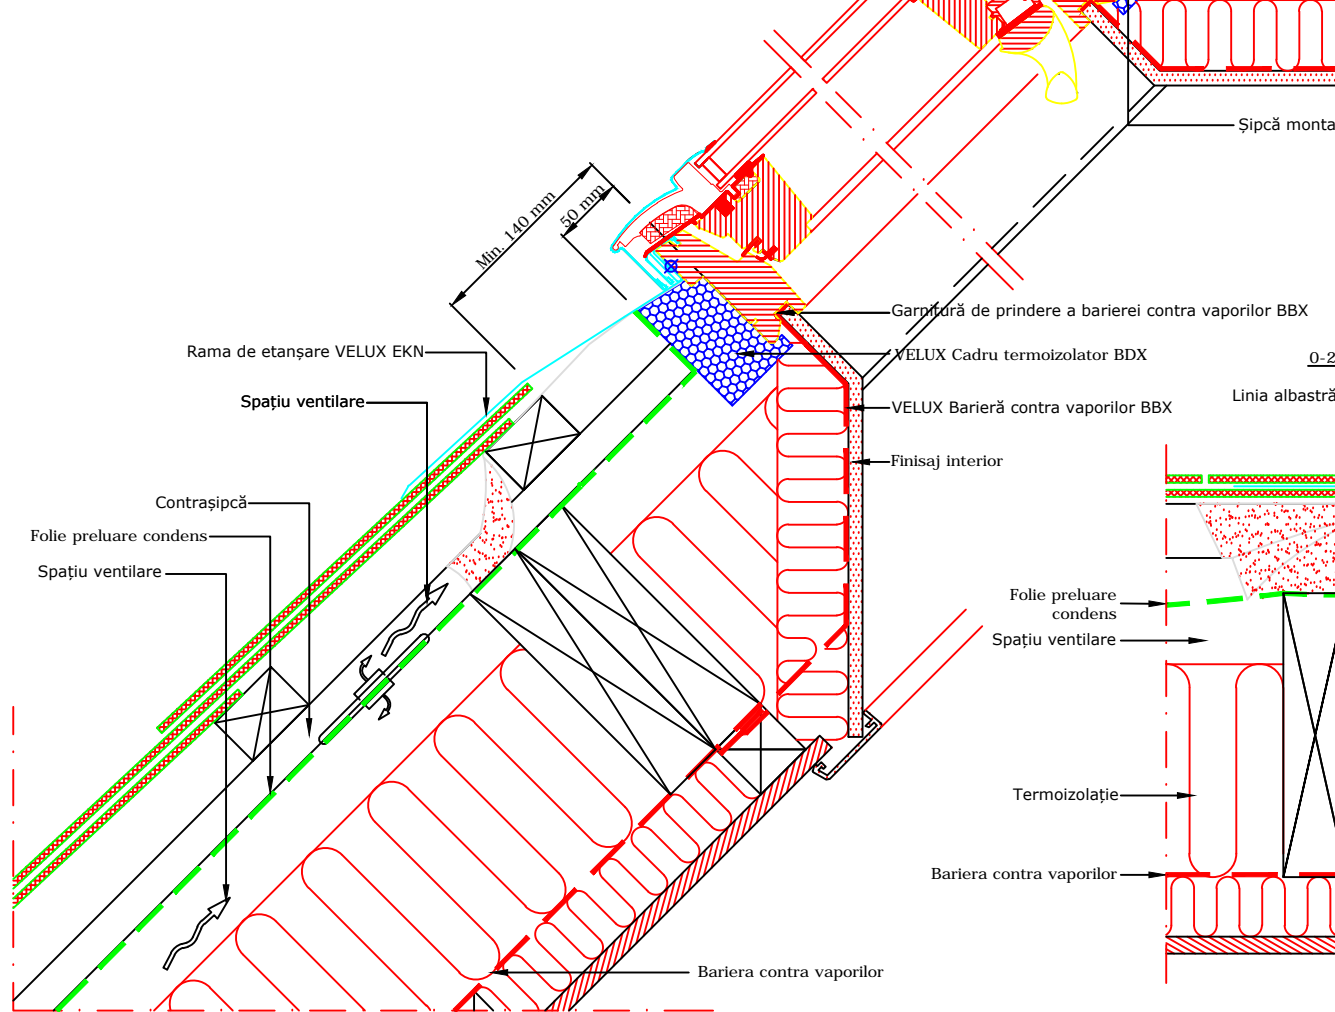

Secțiune B-B
1:5

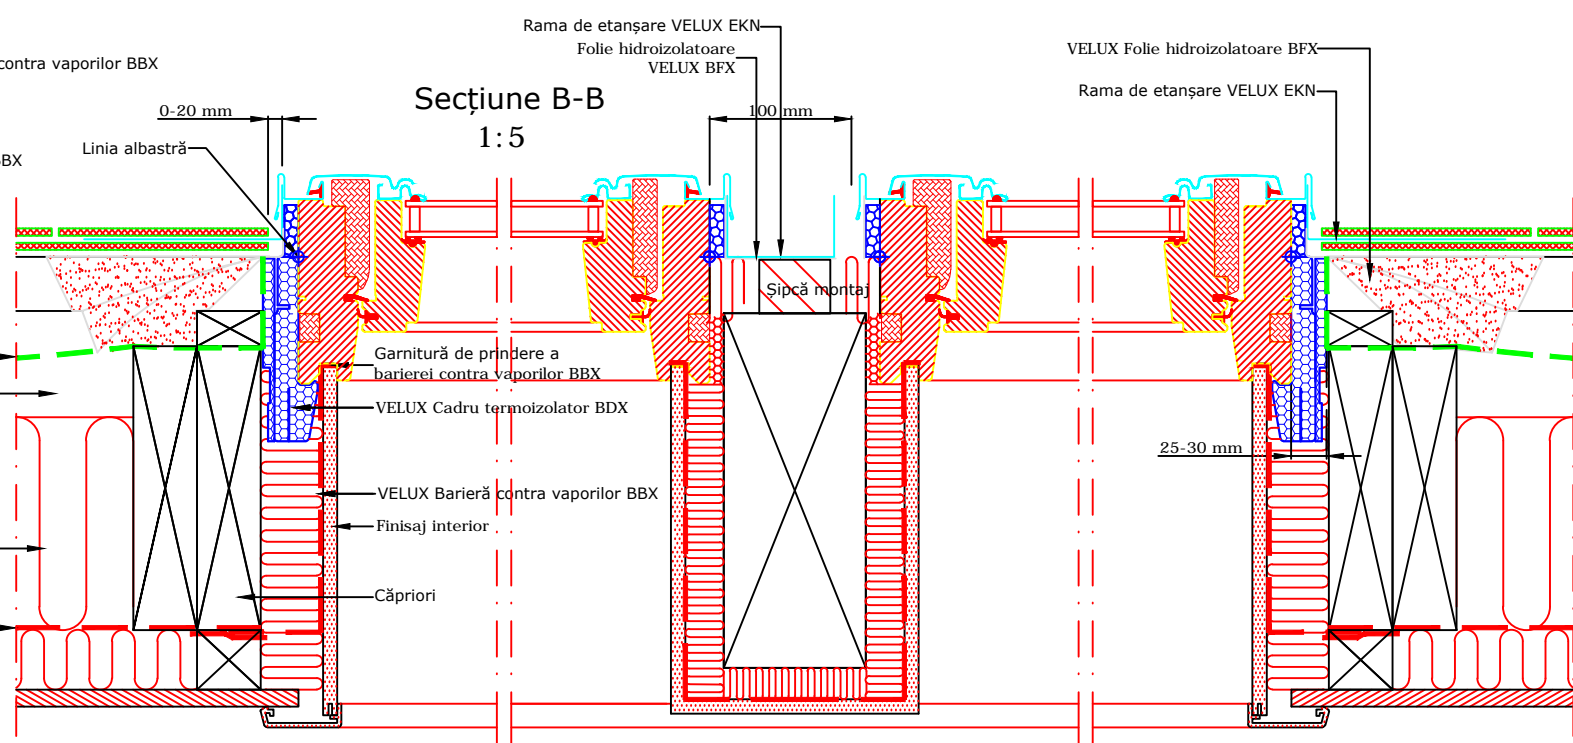

Produse VELUX:

- GLL
15°-90°
- EKN
35°-90°
- BFX
- BDX
- BBX

Învelitoare

- ARDEZIE
< 8 mm



VELUX România
Aurel Vlaicu 40, Braşov
velux.ro
tel.: 0268 40 27 40

VELUX fereastră de mansardă cu articulare mediană
GLL montaj combi în ardezie
ramă de etanşare EKN - montaj în adâncimea acoperişului
Toate cotele sunt în milimetri

Notă: Când montați ferestrele de mansardă, ramele și produsele de montaj VELUX, verificați să fie îndeplinite cerințele în construcții (inclusiv reglementările de incendiu, dacă este cazul) și să fie respectate instrucțiunile de montaj ale producătorului. Acest detaliu reprezintă un principiu de montaj. VELUX nu își asumă responsabilitatea cu privire la calitatea montajului propriu-zis executat pe acoperiș.

Data: **Octombrie 2016**
Rev nr:
Rev în data:
Desenat: **MAP**

Nume fişier:
GLL-EKN-261
Scara: **1:5 aprox. @ A3**