


Visat vinkelrikt på tak 1:20

### Snitt A-A 1:5

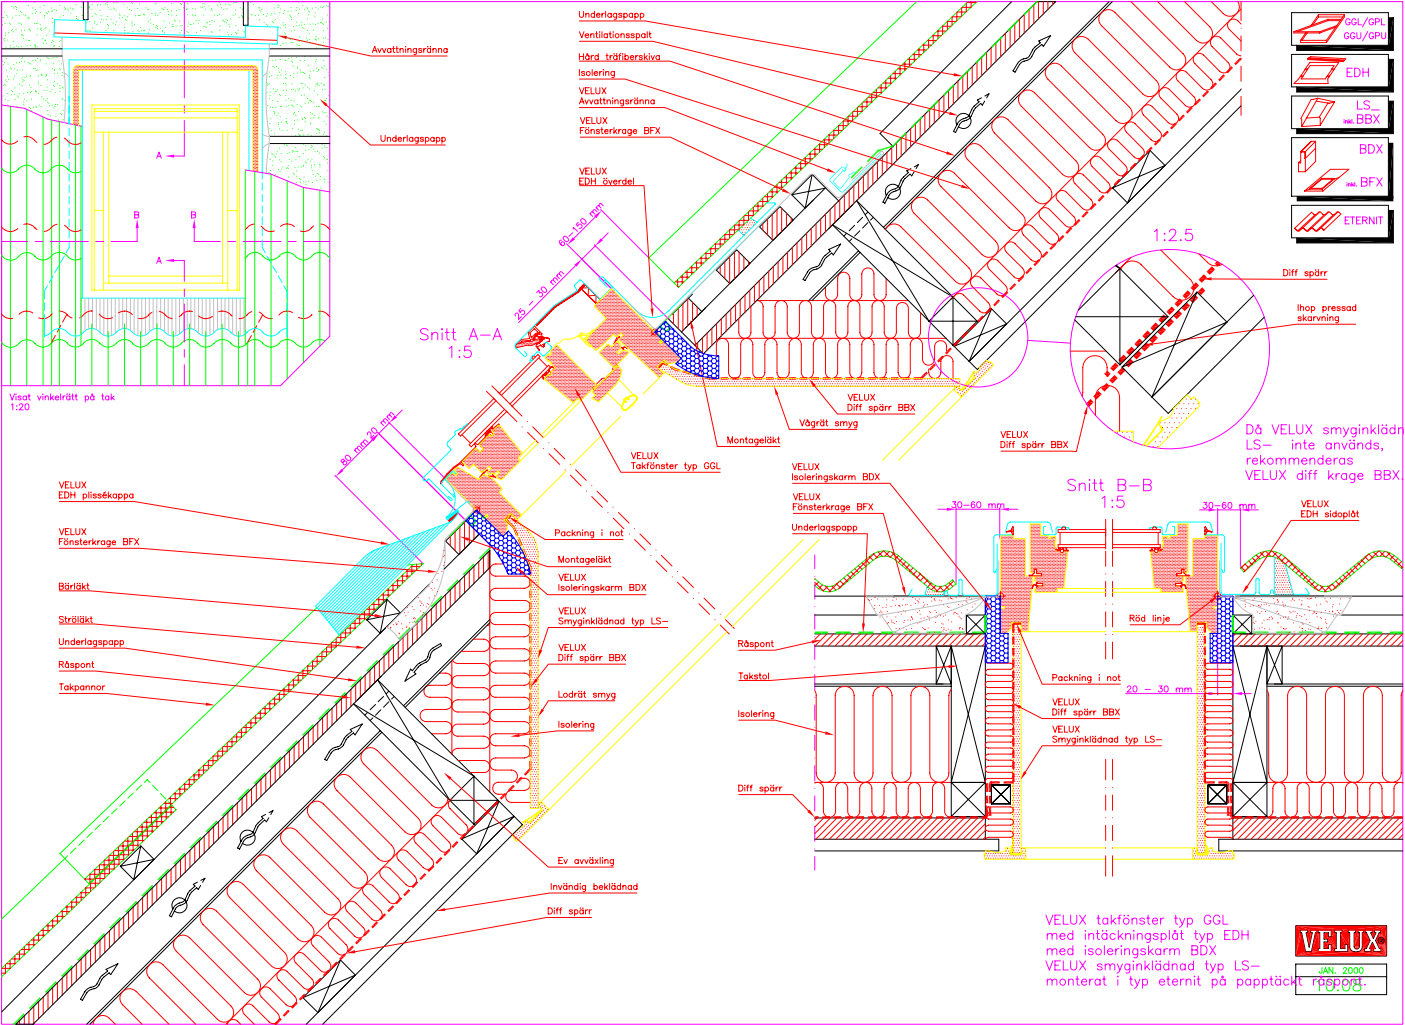

- GGL/GPL GGU/GPU
- EDH
- LS- med BFX
- BDX
- VELUX Diff spår BBX
- ETERNIT

