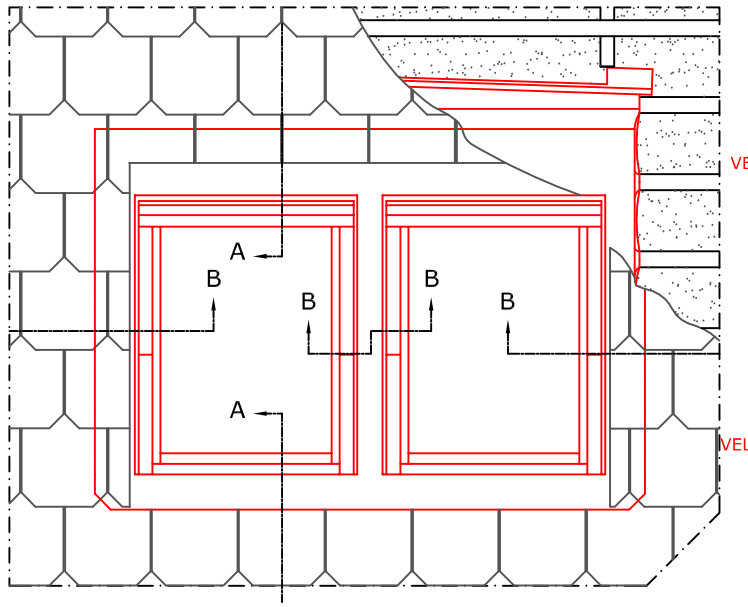

Opstand loodrecht op het dak

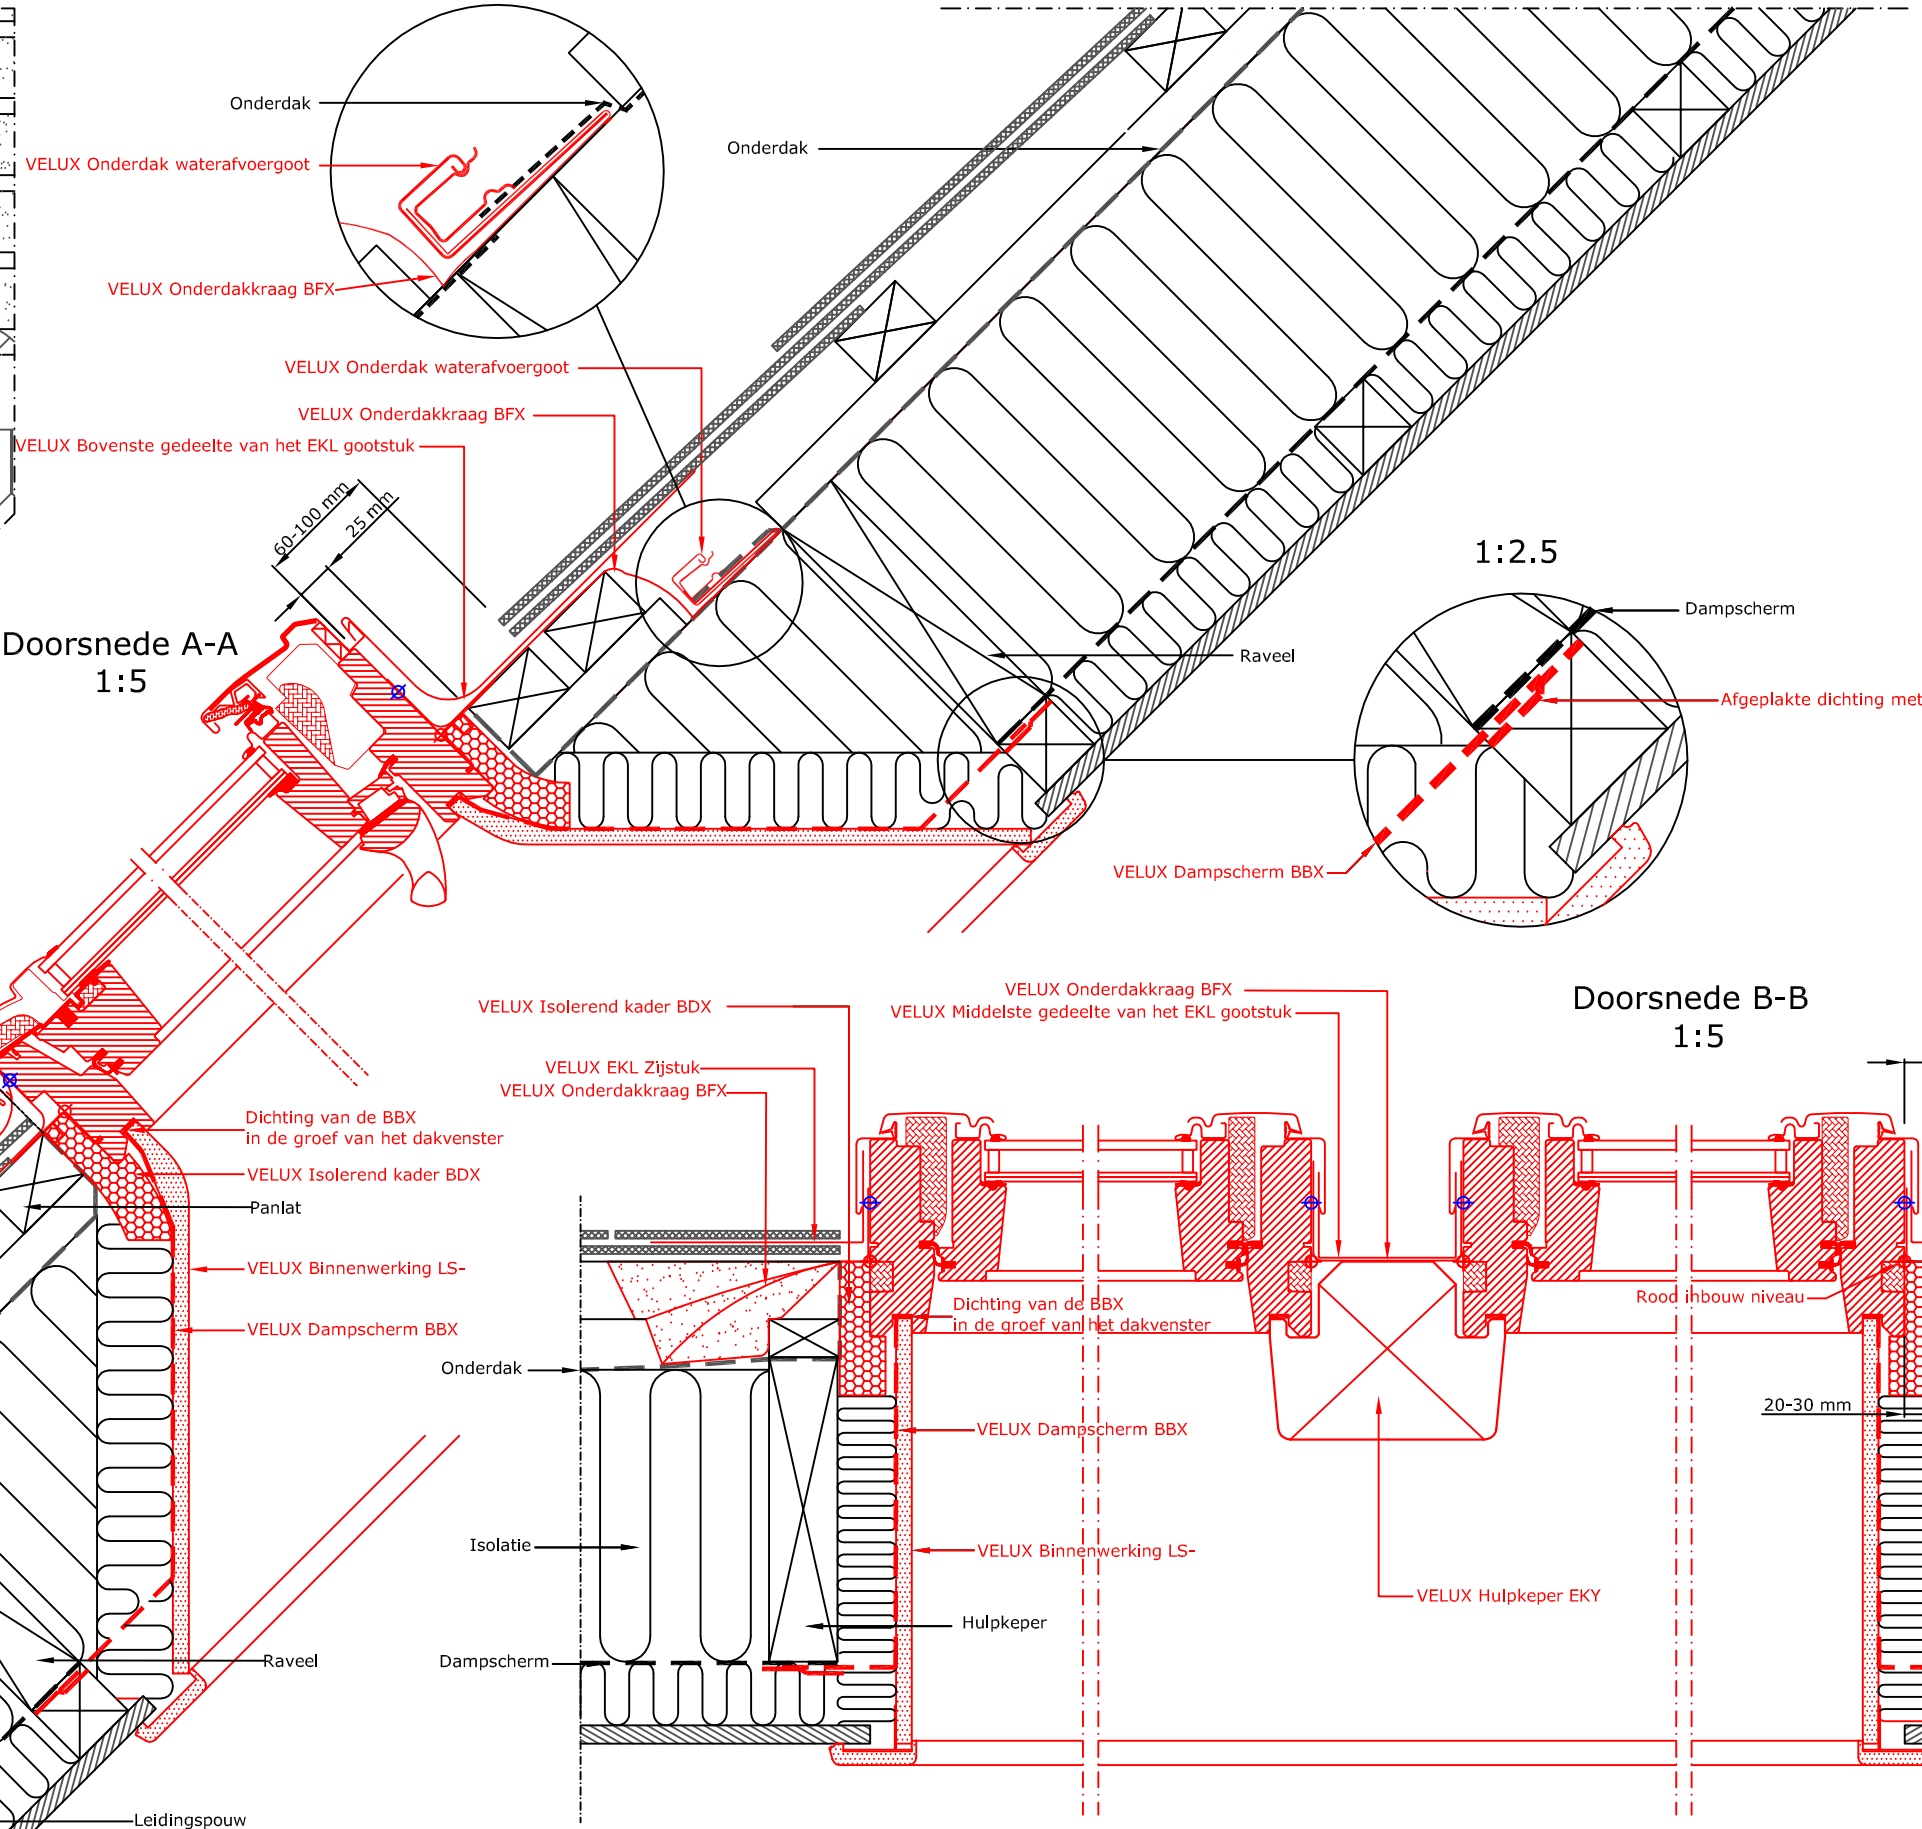

Doorsnede A-A
1:5

Doorsnede B-B
1:5

VELUX producten:

GGL 15°-90°

EKL 15°-90°

BFX

BDX

LS-BBX

Dakbekleding:

LEIEN < 8 mm

NOTA:
De afgebeelde dakconstructie is slechts als richlijn te beschouwen.
Montageaanwijzing op aanvraag

VELUX dakvenster GGL in leiendak, met gootstuk EKL

VELUX

02.04
VB-0413

© 2013 VELUX GROUP ® VELUX logo et GGL zijn gedeponeerde handelsmerken