



1:2.5

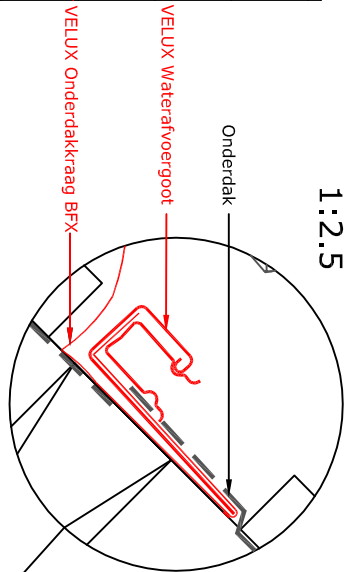


Onderdak  
Tengellat

Opstand loodrecht op het dak


Doorsnede A-A  
1:5

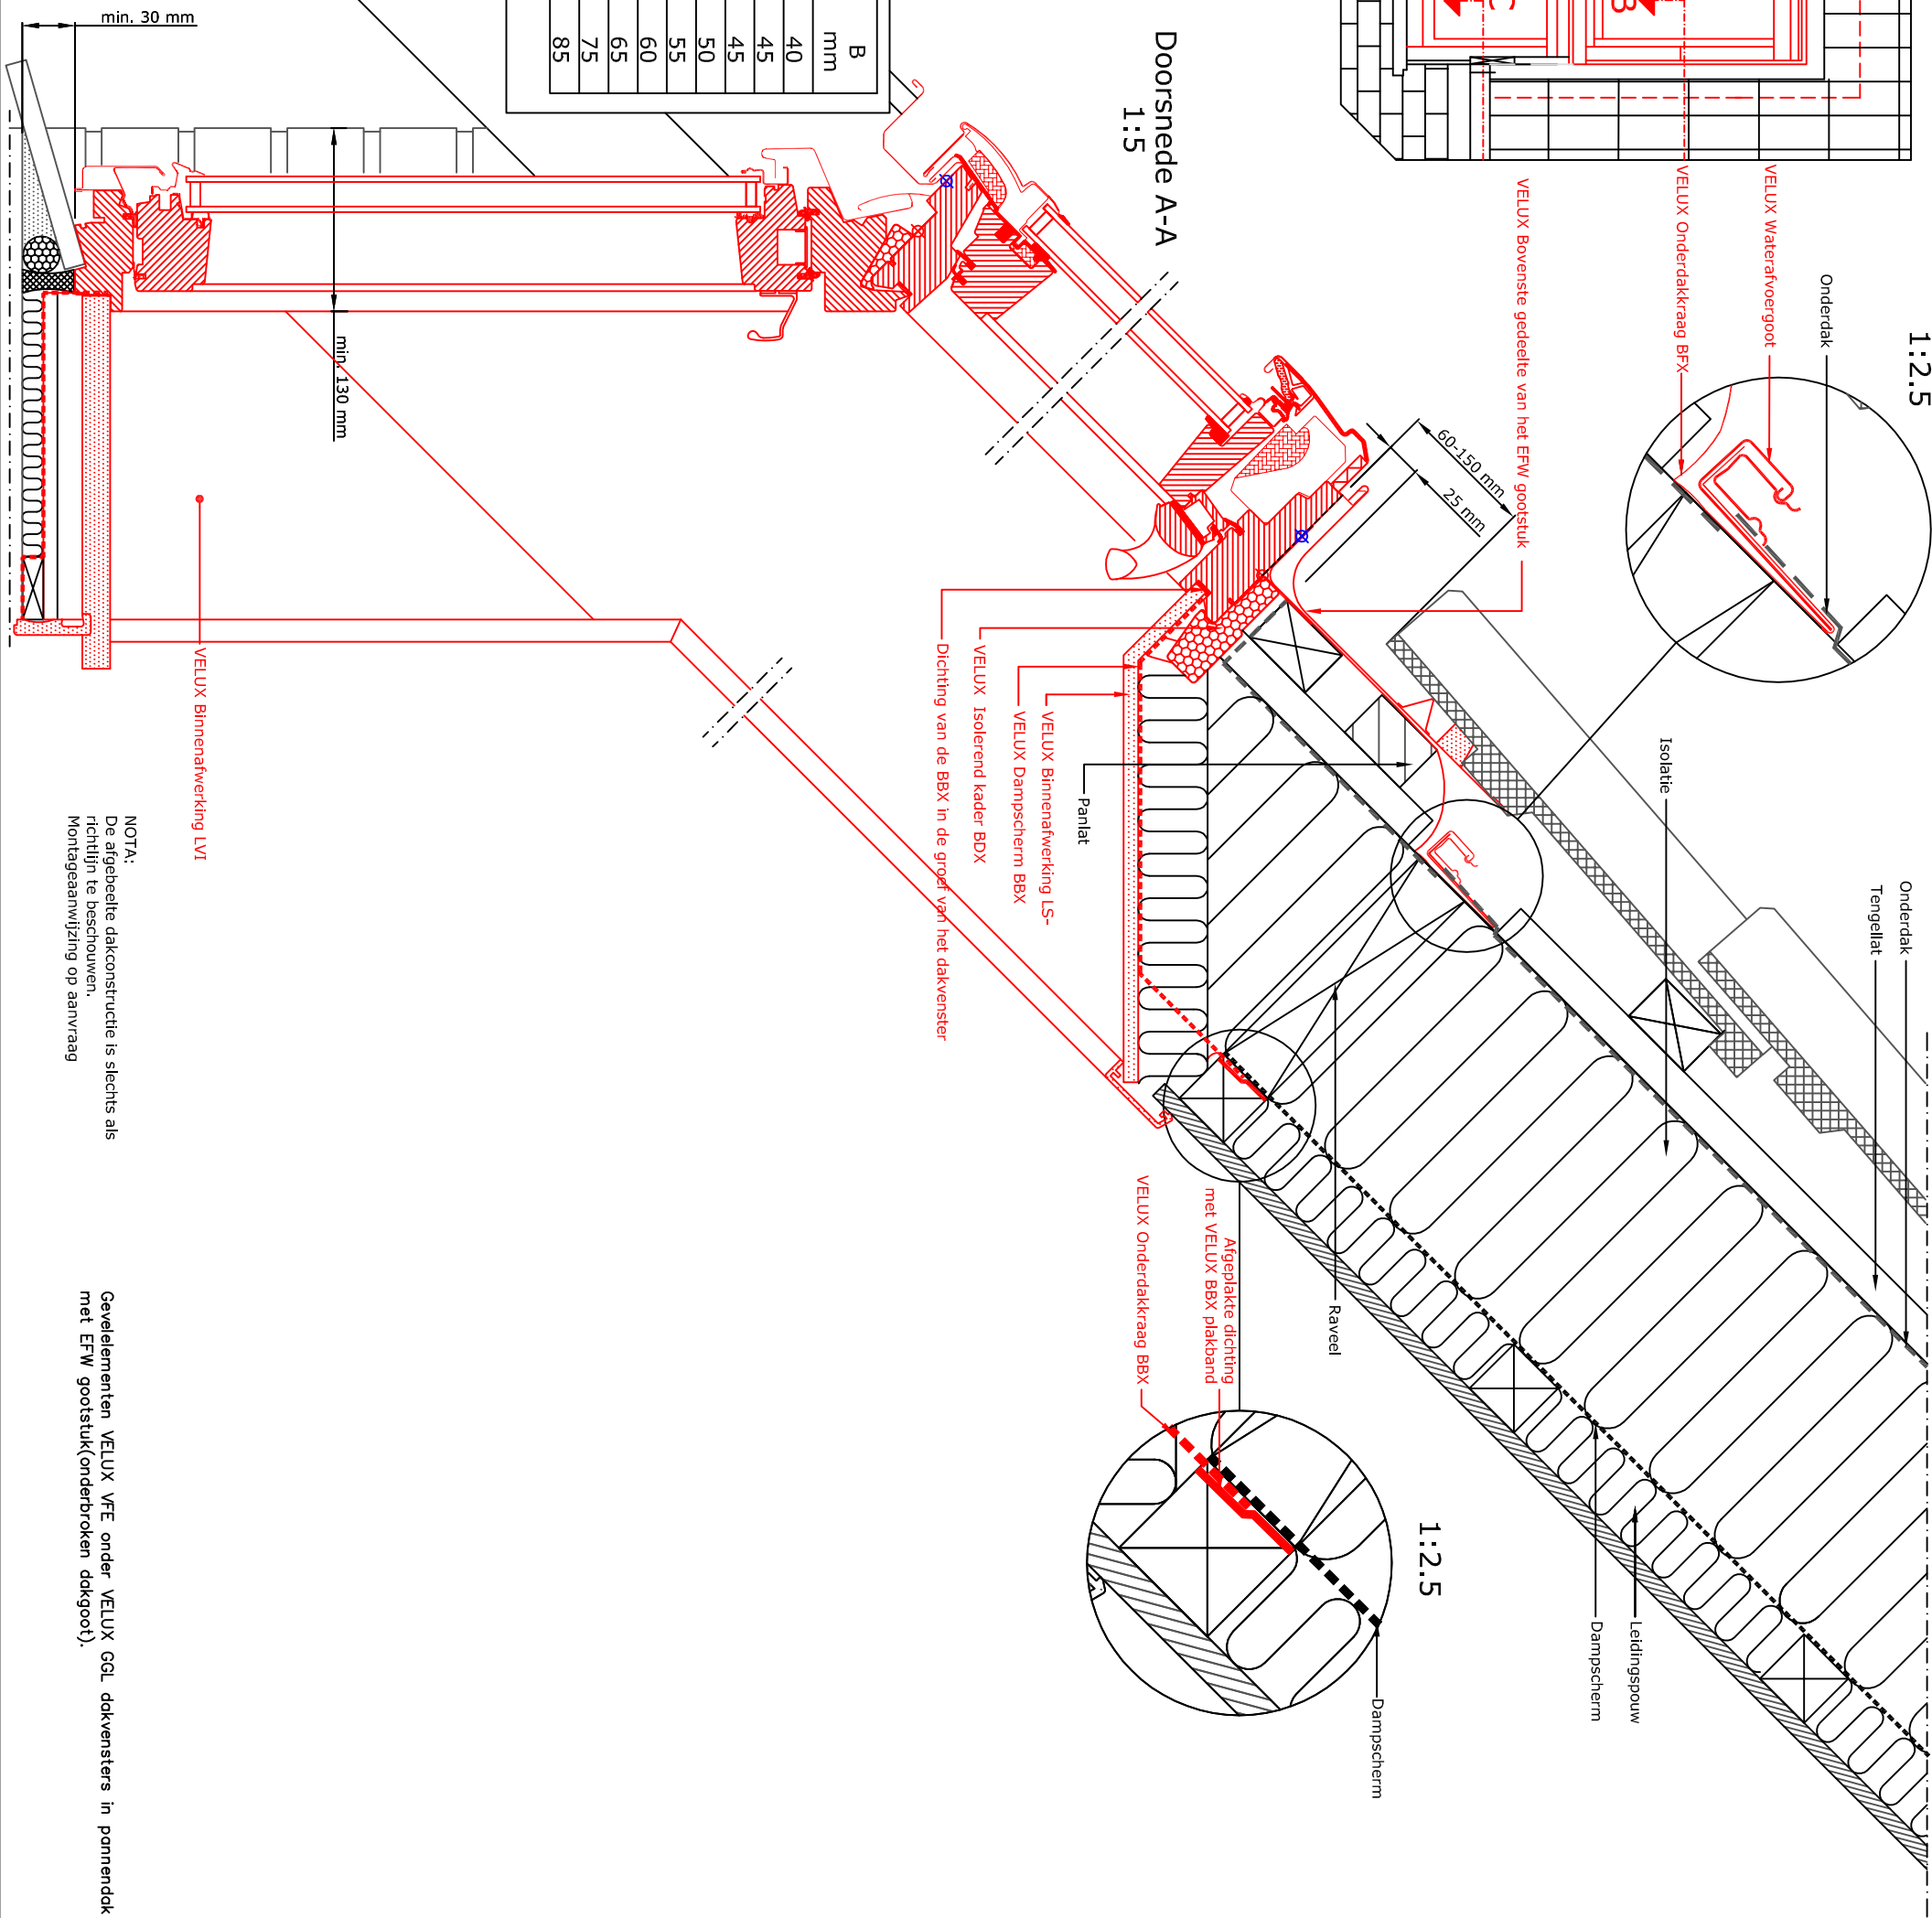

1:2.5

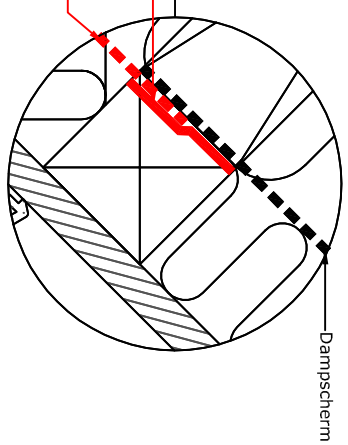

15°-55°	A mm	B mm
15	50	40
20	55	45
25	60	45
30	65	50
35	70	55
40	75	60
45	85	65
50	90	75
55	105	85

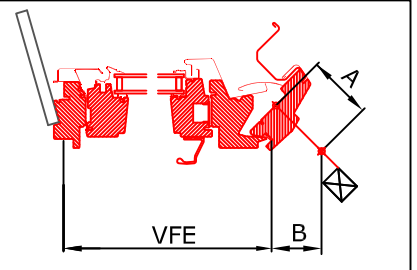

VELUX Binnenafwerking LVI

NOTA:  
De afgebeelde dakconstructie is slechts als  
richtlijn te beschouwen.  
Montageaanzijning op aanvraag

- VELUX Producten:
- GGL 15°-90°
  - VFE 90°
  - EFW 15°-55°
  - BFX
  - BDX 2000
  - LS-BBX
  - LVI
- Dakbekleding:
- Pannen



03.06d  
VB-0716