


1A

Directives pour la découpe des plaques de matériaux de recouvrement ondulés autour d'une fenêtre, lorsqu'une rangée complète de plaques au-dessous de celle-ci n'est pas possible. A remarquer: le raccordement n'est pas représenté, voir dessin no. 10.10

1B

1C

1D

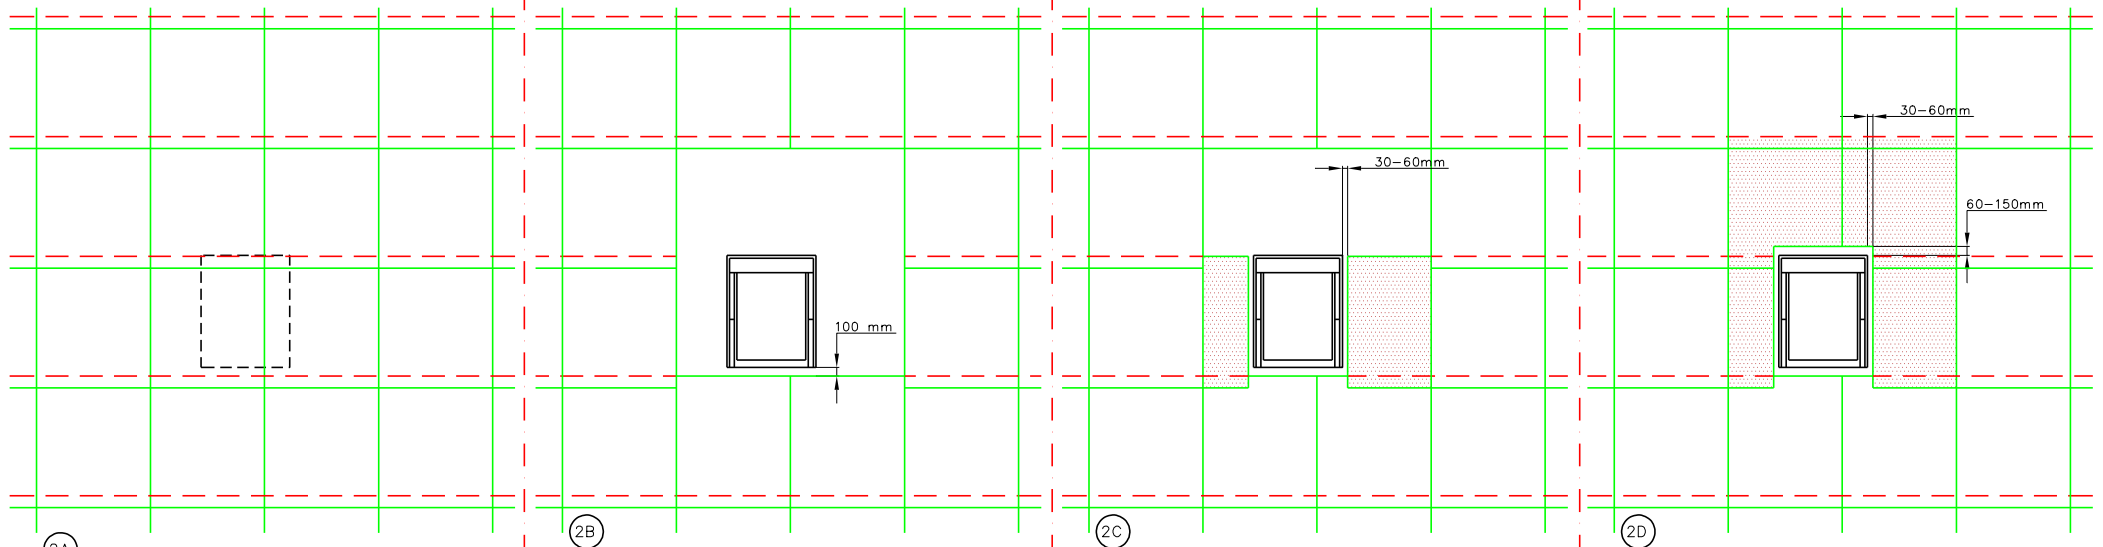

2A

Directives pour la découpe des plaques de matériaux de recouvrement ondulés autour d'une fenêtre, lorsqu'une rangée complète de plaques au-dessous est à fleur de celle-ci. A remarquer: le raccordement n'est pas représenté, voir dessin no. 10.10

2B

2C

2D

Adaptation du matériau de recouvrement (plaques ondulées)
dans différentes configurations de placement
d'une fenêtre dans la toiture

VELUX Suisse SA

CH-4632 TRIMBACH INDUSTRIESTRASSE 7
TÉLÉPHON 0848 945 549 TÉLÉFAX 0848 945 550

VELUX[®]

JUNI 2000

10.11