







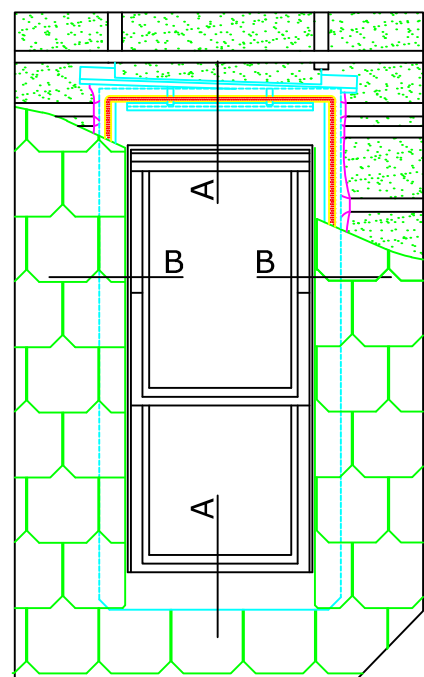


# Fenêtre de toit VELUX type GPU à ouverture par projection avec élément additionnel vers le bas type GIU dans charpente lambrissé (montage standard) raccordement type EDL/ETL et encadrement type LSB

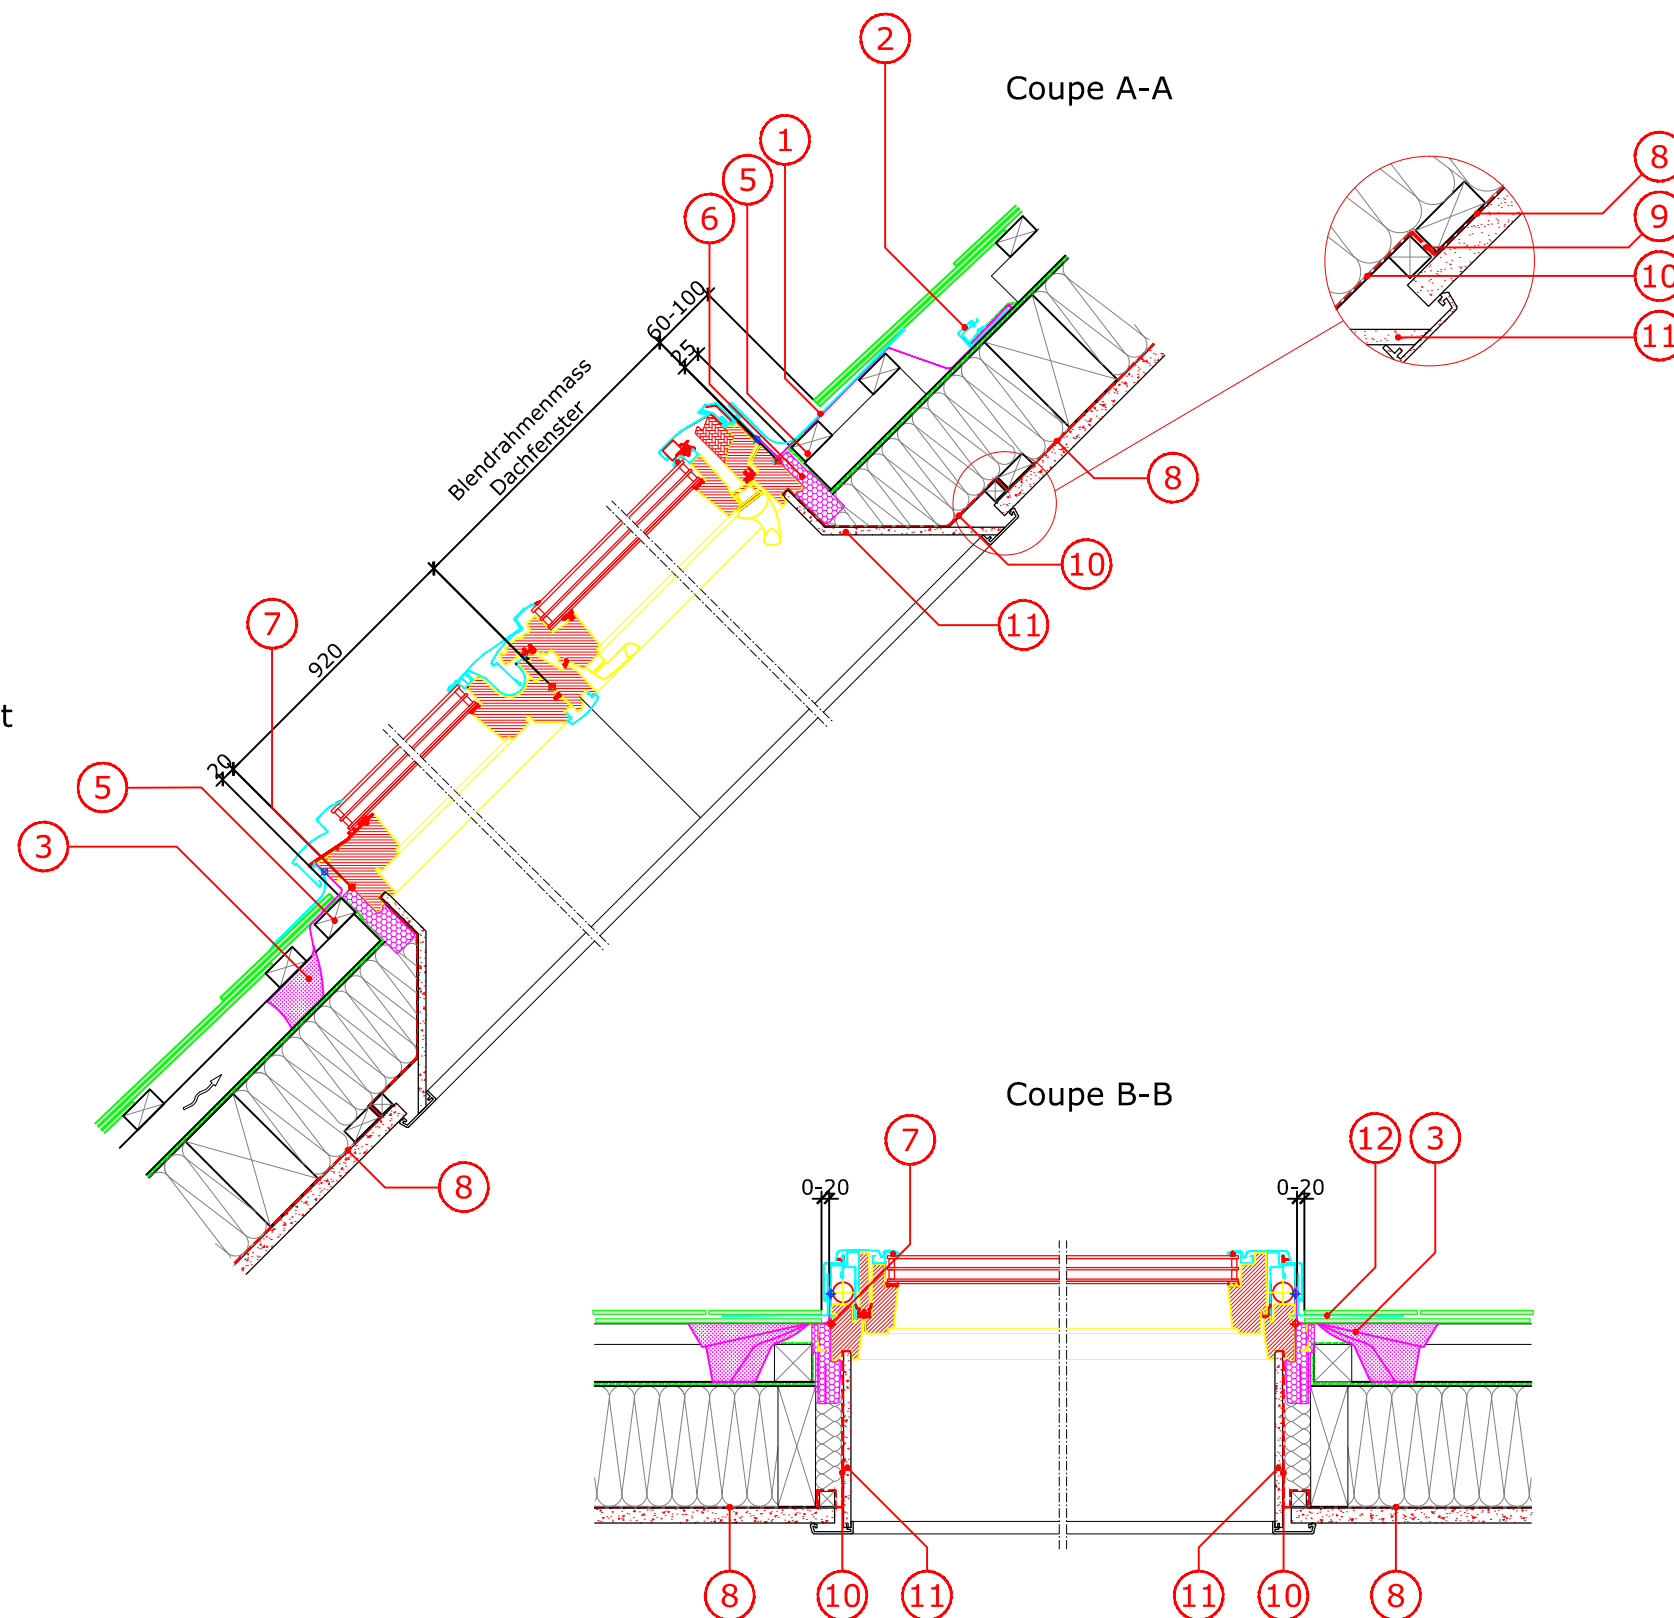

Plan en élévation à angle droit



-  GPU 15°-90°
-  GIU 15°-90°
-  EDL
-  ETL
-  BDX incl. BFX
-  LSB incl. BBX
-  Eternit max. 16 mm (2 x 8 mm)

- 1 Raccordement VELUX type EDL partie supérieur
- 2 Tôle de renvoi d'eau VELUX
- 3 Raccord de sous-toiture VELUX type BFX
- 5 Latte de montage
- 6 Cadre d'isolation VELUX type BDX
- 7 Ligne rouge (montage standard)
- 8 Frein vapeur (au soin du maître d'œuvre)
- 9 Raccordement collé avec bande de serrage
- 10 Frein vapeur VELUX type BBX
- 11 Encadrement intérieure VELUX type LSB
- 12 Raccordement VELUX type EDL partie latérale

Vous trouvez d' autres informations techniques sur notre site sous la rubrique Professionnel.

Tous les dessins sont des propositions de construction et de montage à titre indicatif et non contraignant. VELUX ne fournit dans ce contexte aucune prestation de planification et n'assume pas de garantie.

## Proposition de montage

VELUX SCHWEIZ AG  
 Industriestrasse 7 4632 Trimbach  
 Téléphone: 021 633 44 44 Fax: 021 633 44 04

Mai 2015

402 GPU\_EDL\_ETL