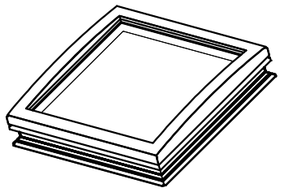

Tabulka rozměrů světlíků v cm

CFP	B x L	H
060060	60 x 60	27,5
060090	60 x 90	28,7
080080	80 x 80	28,3
090090	90 x 90	28,7
090120	90 x 120	30,5
100100	100 x 100	29,2
100150	100 x 150	32,6
120120	120 x 120	30,5
150150	150 x 150	není k dispozici

Detail A
M 1:2,5

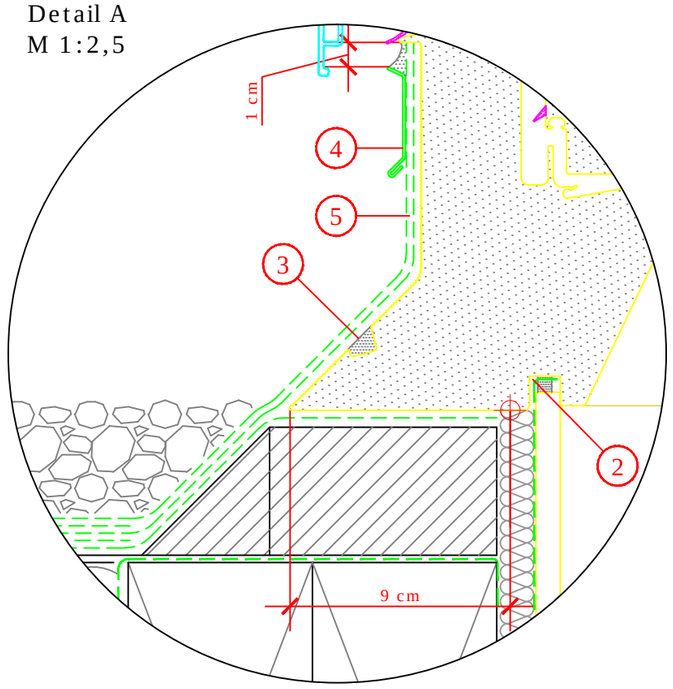

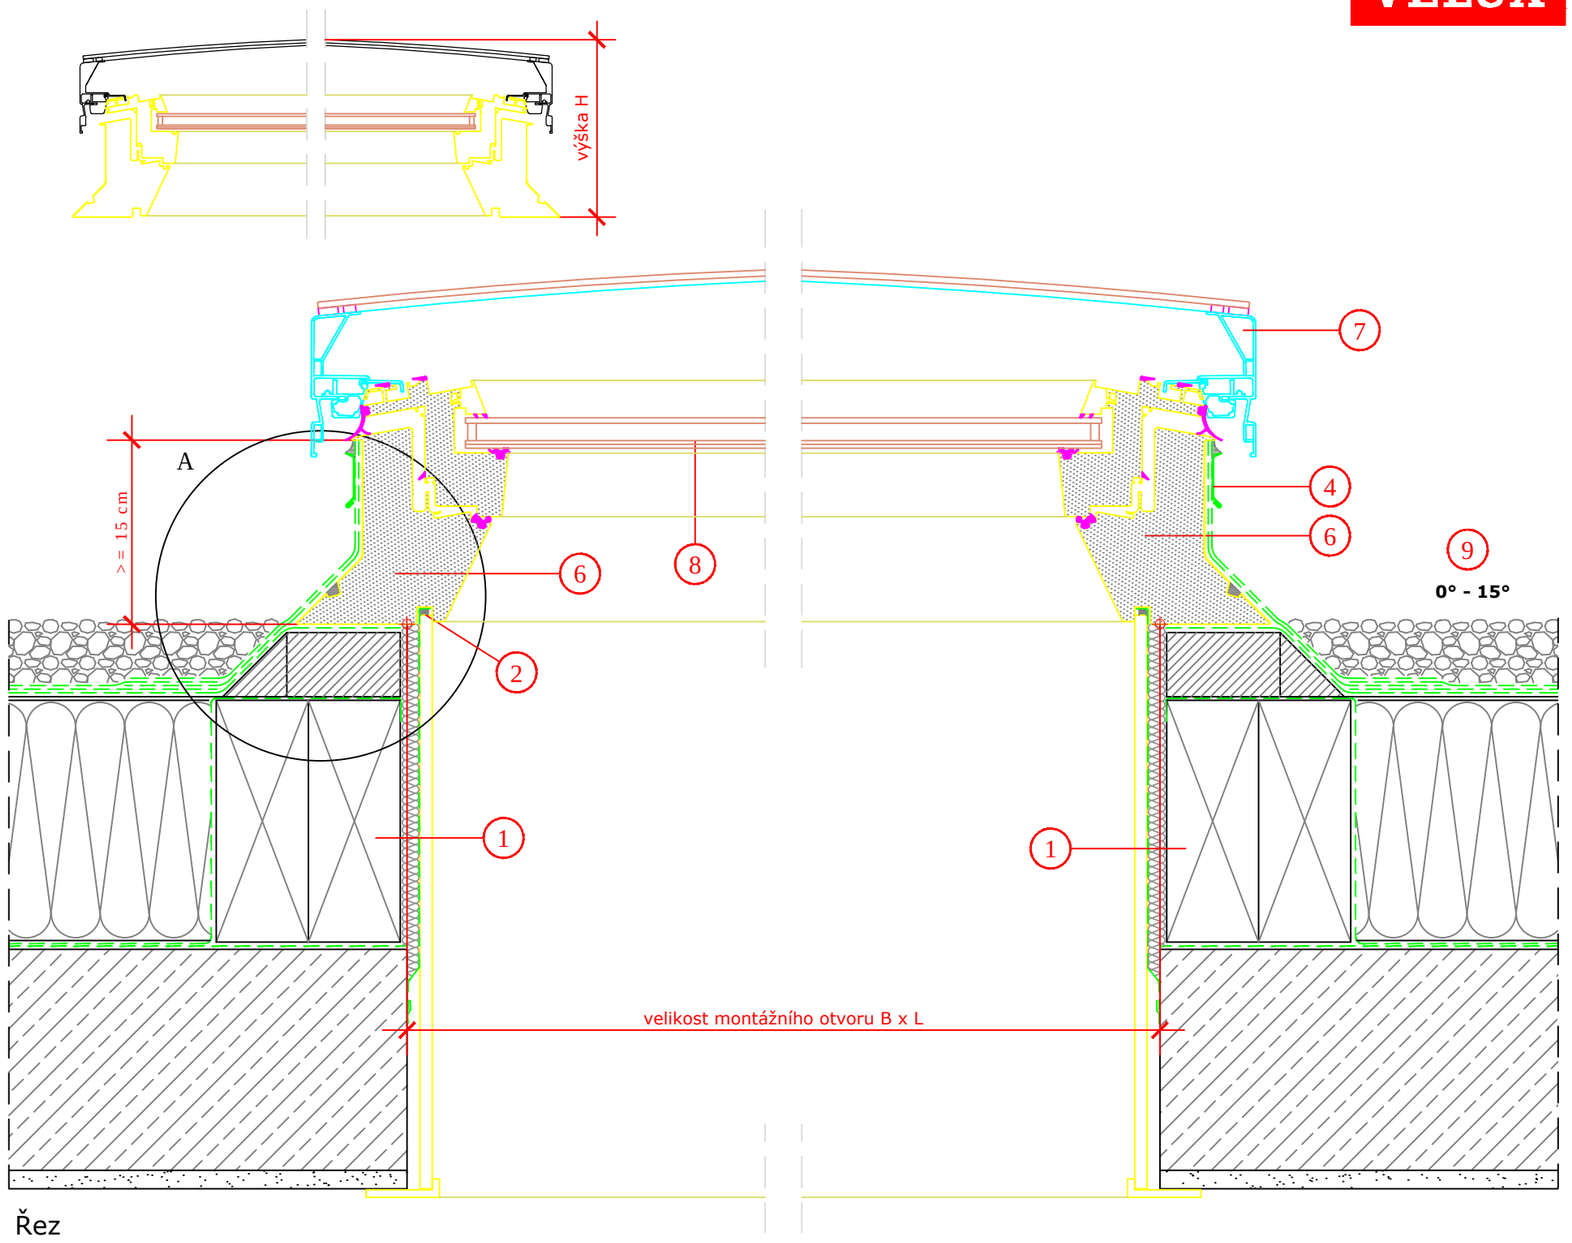

Řez
M 1:5

1. Truhlářský prvek, nosná konstrukce světlíku.
2. Systémová parozábrana VELUX je vytažena až do drážky světlíku. V souladu s pokyny instalace dle návodu se provede parotěsné neprodyšné napojení. Mezery se vyplní dostatečným množstvím tepelné izolace. V místě obložení interieru se přivede SDK do drážky světlíku.
3. Kotvení světlíku šroubem s redukčním kroužkem. V místě montáže se aplikuje těsnění s konštrukčním silikonem.
4. Montážní sada krycích plechů ZZZ 210.
5. Vytažení a nalepení hydroizolace k rámu světlíku. Rám nesmí přijít do styku s ohněm.
6. Elektricky ovládaná základna světlíku CVP.
7. Zaoblené zasklení v bezrámovém provedení pro snadný odvod vody, 6 mm tvrzeného skla proti poškrábání.
8. Zasklení nízkoenergetickým dvojsklem.
9. Povolený sklon střechy: 0° až 15°.

Jedná se o nezávazné návrhy instalace, společnost VELUX v tomto kontextu neposkytuje žádnou záruku.

Kontakt:
www.velux.cz / architekt.cz@velux.com

Typ světlíku a zasklení	VELUX INTEGRA® světlík CVP - elektricky ovládaná základna světlíku, zaoblené zasklení (ISD 1093)			
Lemování				
Montážní doplňky	BBX manžeta z parotěsné fólie ZZZ 210 montážní sada krycích plechů			
Příslušenství	pro kontrolu světelného a tepelného komfortu lze použít: MSG, FMK,FSK,FMG			
Skladba střešní konstrukce	betonová nosná konstrukce, parozábrna, tepelná izolace			
Typ střešní krytiny	BITUMEN			
Formát A3	M 1:5/1:2,5	02.08.2018	Strana 1 z 1	Detail C 01