




1:2.5

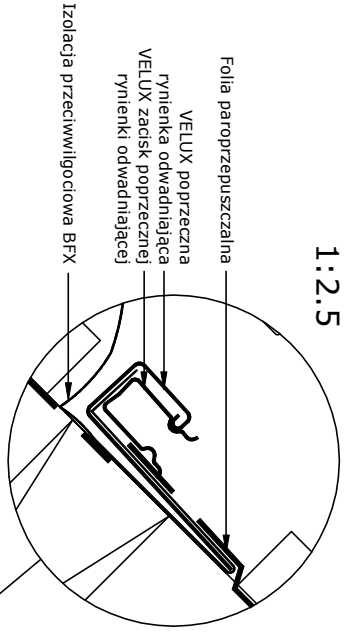



Przekrój A-A  
1:5

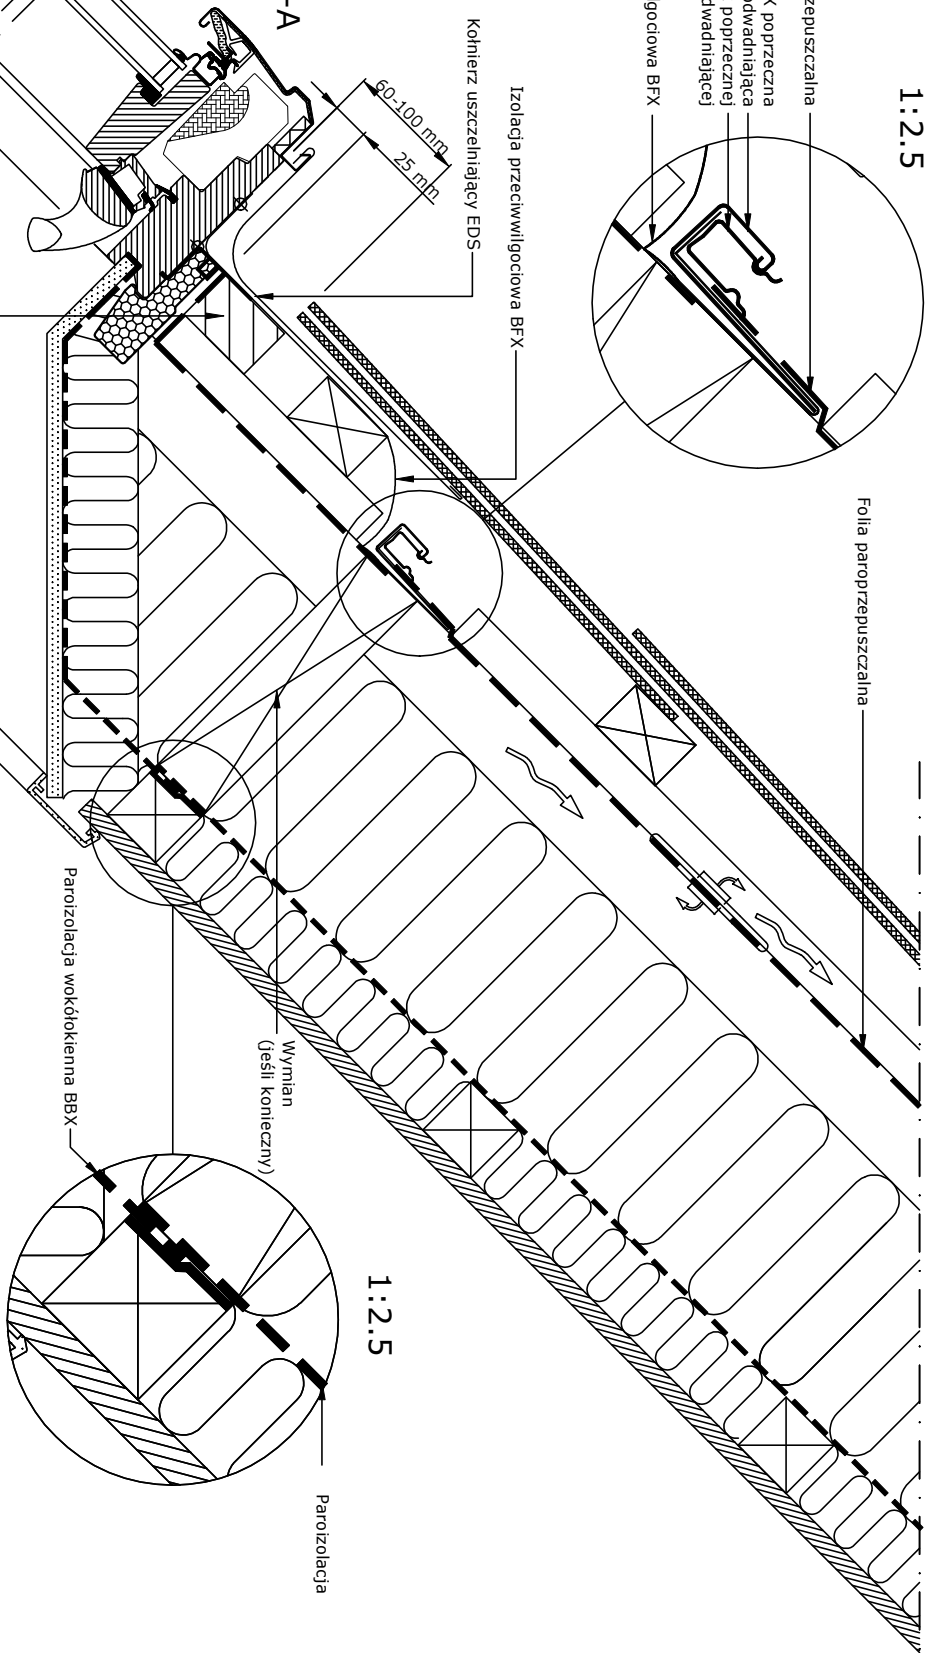

1:2.5

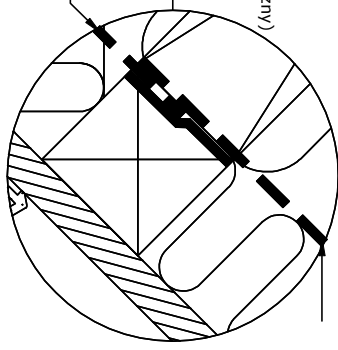

Przekrój B-B  
1:5

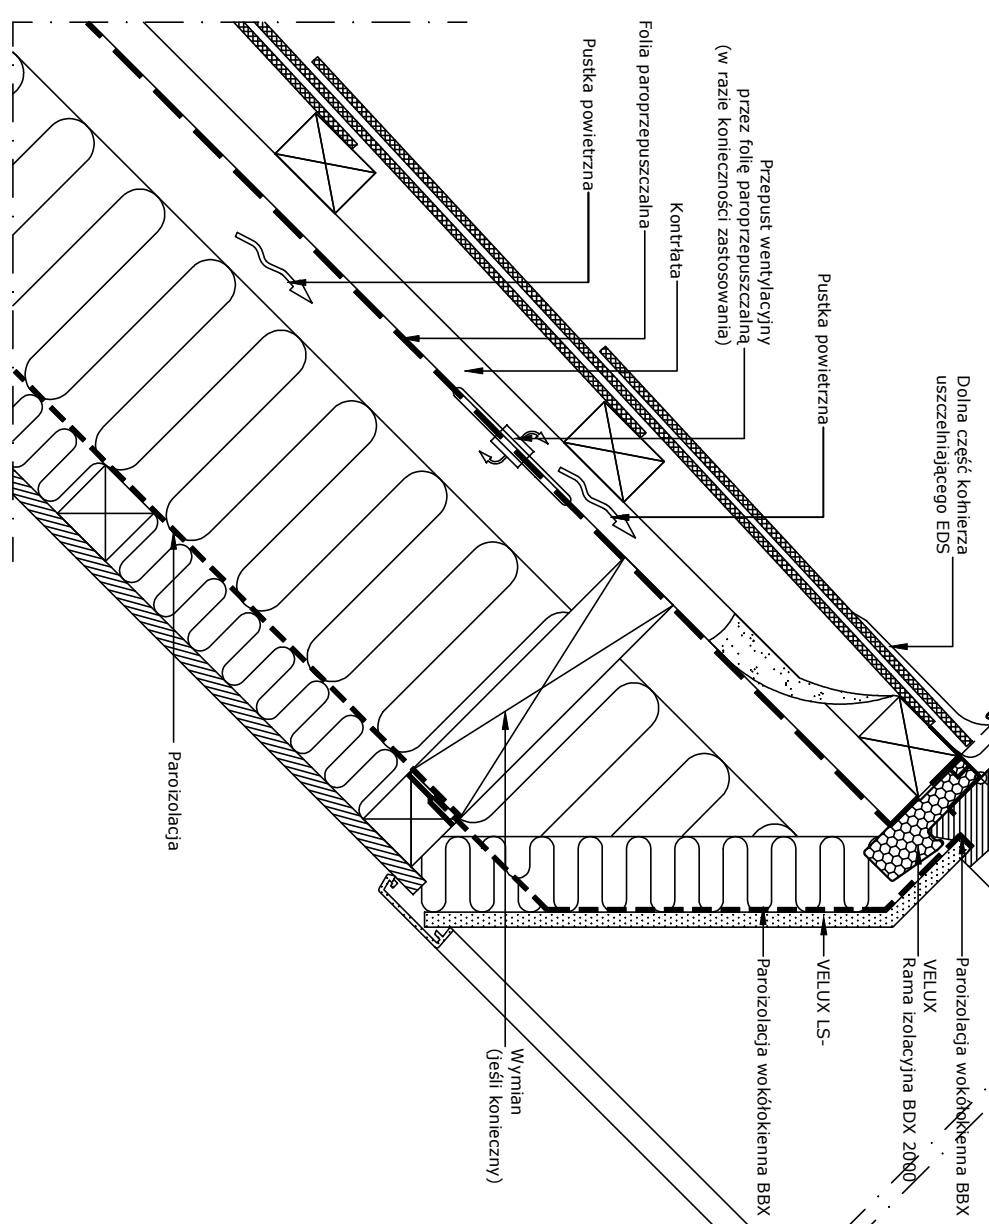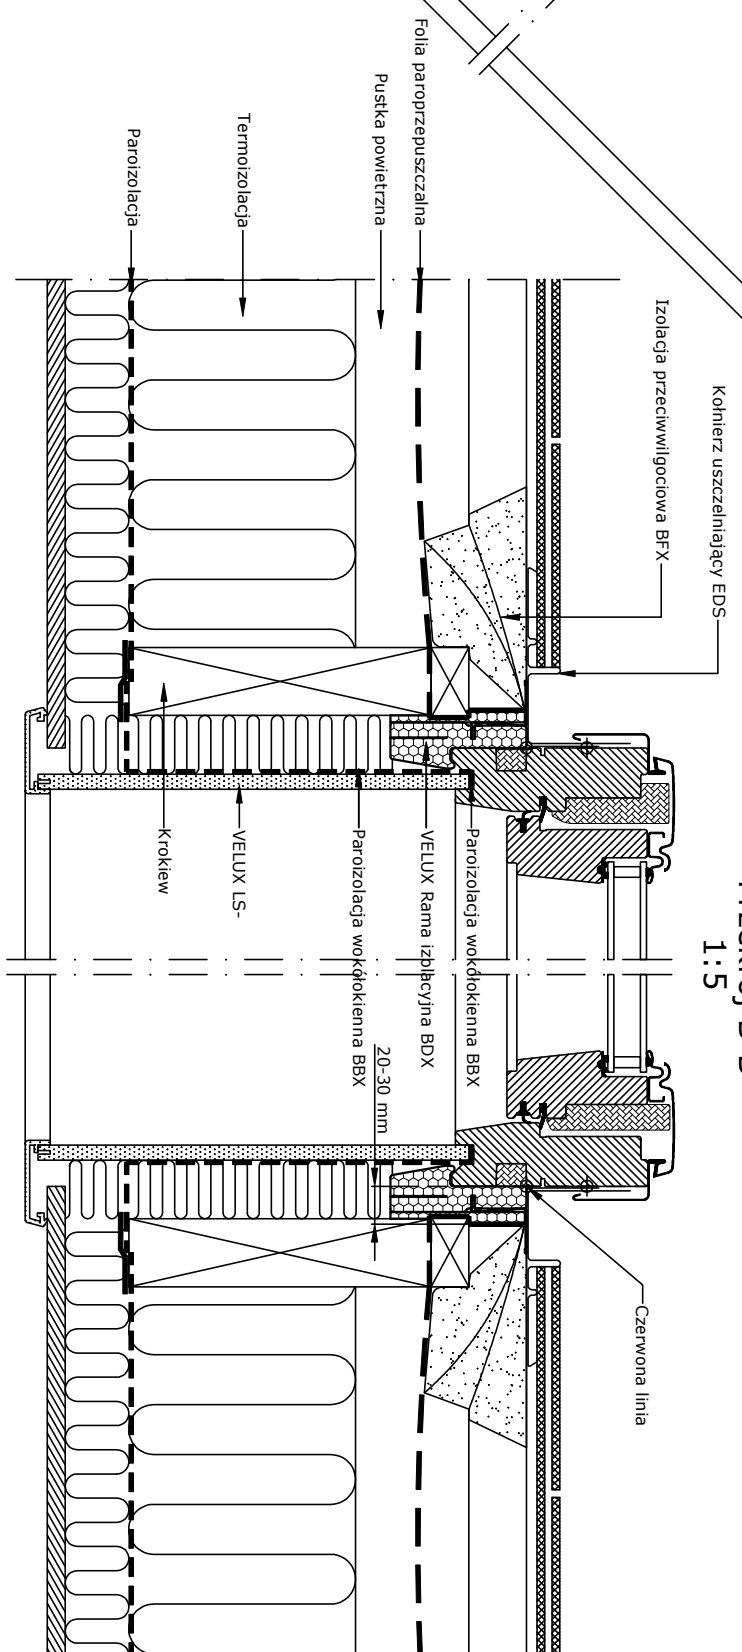

Niniejszy rysunek jako poglądowy jest instrumentem świadczącym o jakości i bez naszej pisemnej zgody nie może być publikowany oraz wykorzystywany do celów informacyjnych, ze wszystkie wymiary podane na rysunku muszą zostać sprawdzone na miejscu budowy. Rysunek jest jedynie schematyczny i z tego powodu VELUX nie ma wpływu na jakość rzeczywistej instalacji na dachu budynku.

Produkty VELUX:

- GGL  
15°-90°
  - EDS  
15°-90°
  - BFX  
BDX 2000
  - LS-BBX
- Pokrycie dachowe:  
 DACHÓWKA ŁUPKOWA < 8 mm



© VELUX GROUP ® VELUX, logo VELUX są znakami zastrzeżonymi

VELUX Polska Sp. z o.o.  
ul. Muszkietarów 15 A  
02-273 Warszawa



VELUX Roof Window GGL installed in tiles	Data: 2014	Nazwa pliku: EDS+GGL-	www.velux.com.pl
VELUX insulation collar BDX 2000 (incl. felt collar BFX)	Wzrostki wymiary w mm. Skala 1:5	103-1112	
VELUX flashing EDS			
VELUX lining LS- and vapour barrier collar BBX			